



**АДМИНИСТРАЦИЯ (ИСПОЛНИТЕЛЬНО-РАСПОРЯДИТЕЛЬНЫЙ ОРГАН)
ГОРОДСКОГО ПОСЕЛЕНИЯ «ГОРОД БАЛАБАНОВО»**

Боровского района Калужской области

ПОСТАНОВЛЕНИЕ

от «26» 02 20 18 г.

№ 89

г. Балабаново

**Об утверждении дизайн-проектов
благоустройства общественных
территорий города Балабаново**

В соответствии с Федеральным законом от 06.10.2003 № 131-ФЗ «Об общих принципах организации местного самоуправления в Российской Федерации», руководствуясь постановлением Правительства РФ от 10.02.2017 № 169 "Об утверждении Правил предоставления и распределения субсидий из федерального бюджета бюджетам субъектов Российской Федерации на поддержку государственных программ субъектов Российской Федерации и муниципальных программ формирования современной городской среды", Уставом муниципального образования «Город Балабаново», решением Городской Думы городского поселения "Город Балабаново" от 31.05.2012 № 19-д «О принятии Правил благоустройства территории муниципального образования «Город Балабаново в целях формирования благоустроенных общественных территорий в рамках реализации муниципальной программы «Формирование комфортной городской среды города Балабаново на 2018-2022 годы», утвержденной постановлением Администрации (исполнительно - распорядительным органом) городского поселения «Город Балабаново» от 15.12.2017 г. № 639, постановлением Администрации (исполнительно - распорядительным органом) городского поселения «Город Балабаново» от 13.02.2018 г. № 58, Администрация (исполнительно - распорядительный орган) городского поселения «Город Балабаново»

ПОСТАНОВЛЯЕТ:

1. Утвердить следующие дизайн-проекты благоустройства общественных территорий:
 - Сквер по ул. Гагарина (Приложение 1);
 - Пешеходная зона перед Домом культуры (Приложение 2);
 - Пешеходная зона улицы Кооперативная (Приложение 3);
 - Пешеходная зона улиц Гагарина и Боровской (Приложение 4);
2. Настоящее Постановление вступает в силу с момента его подписания и подлежит размещению в сети Интернет на официальном сайте Администрации муниципального образования «Город Балабаново».

Глава администрации
(исполнительно-распорядительного органа)
городского поселения «Город Балабаново»





В.В. Парфенов

Отп. 5 экз.
2 – дело
1 – ОГД
1 – ОГХ

Исп. Соловьева С.Г.

Схема генерального плана

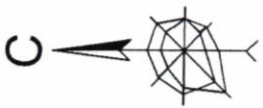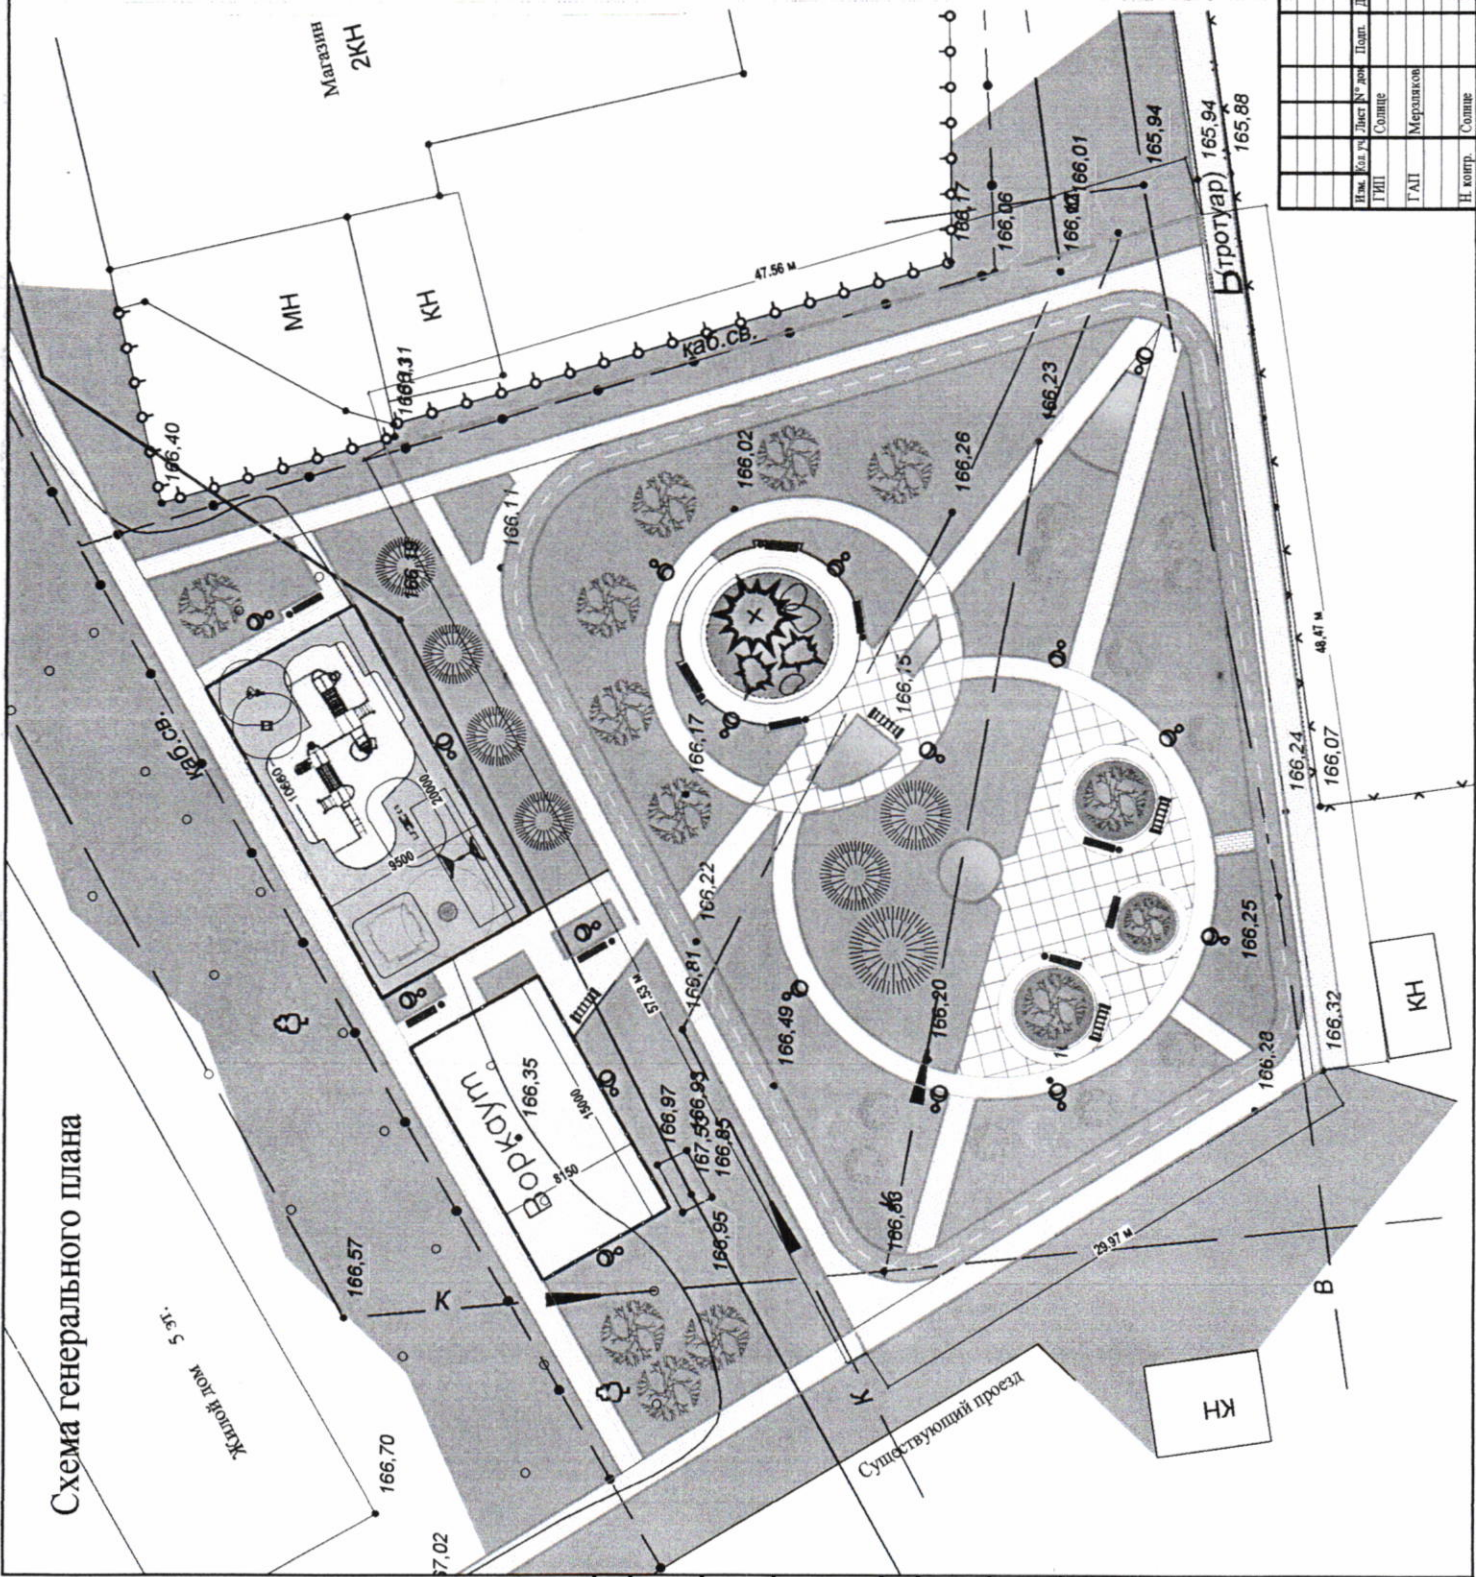

УСЛОВНЫЕ ОБОЗНАЧЕНИЯ


- Газон
- Мощение прогулочной плиткой различных видов и цветов
- Хвойные породы деревьев
- Лиственные породы деревьев
- Декоративные породы кустарника
- Альпийская горка
- Клумба однолетних растений
- Площадка Боркюта
- Детская площадка
- Декоративное ограждение площадок
- Парковая скамейка и урна
- Велопарковка
- Велосипедная дорожка
- Опора освещения на I светильник (h = 3,5-4,0 м)

16.32 - АР				
Свер по ул. Г. агарина в г. Балабаново				
Изм.	Код	Лист	№ док.	Дата
Г/ИИ		Солнце		
ГАП		Мерляков		
Схема генерального плана				
Стрелка	Лист	Листов		
ЭП	3			
© 2010 ООО «ГСК-СТ-89» Иркутск				

Изм. № 001
Дата
Взам. инв. №

ПРОЕКТ ПЕШЕХОДНОЙ ЗОНЫ ПЕРЕД ДК ОМОН И СЫНСТУРБИ

№2

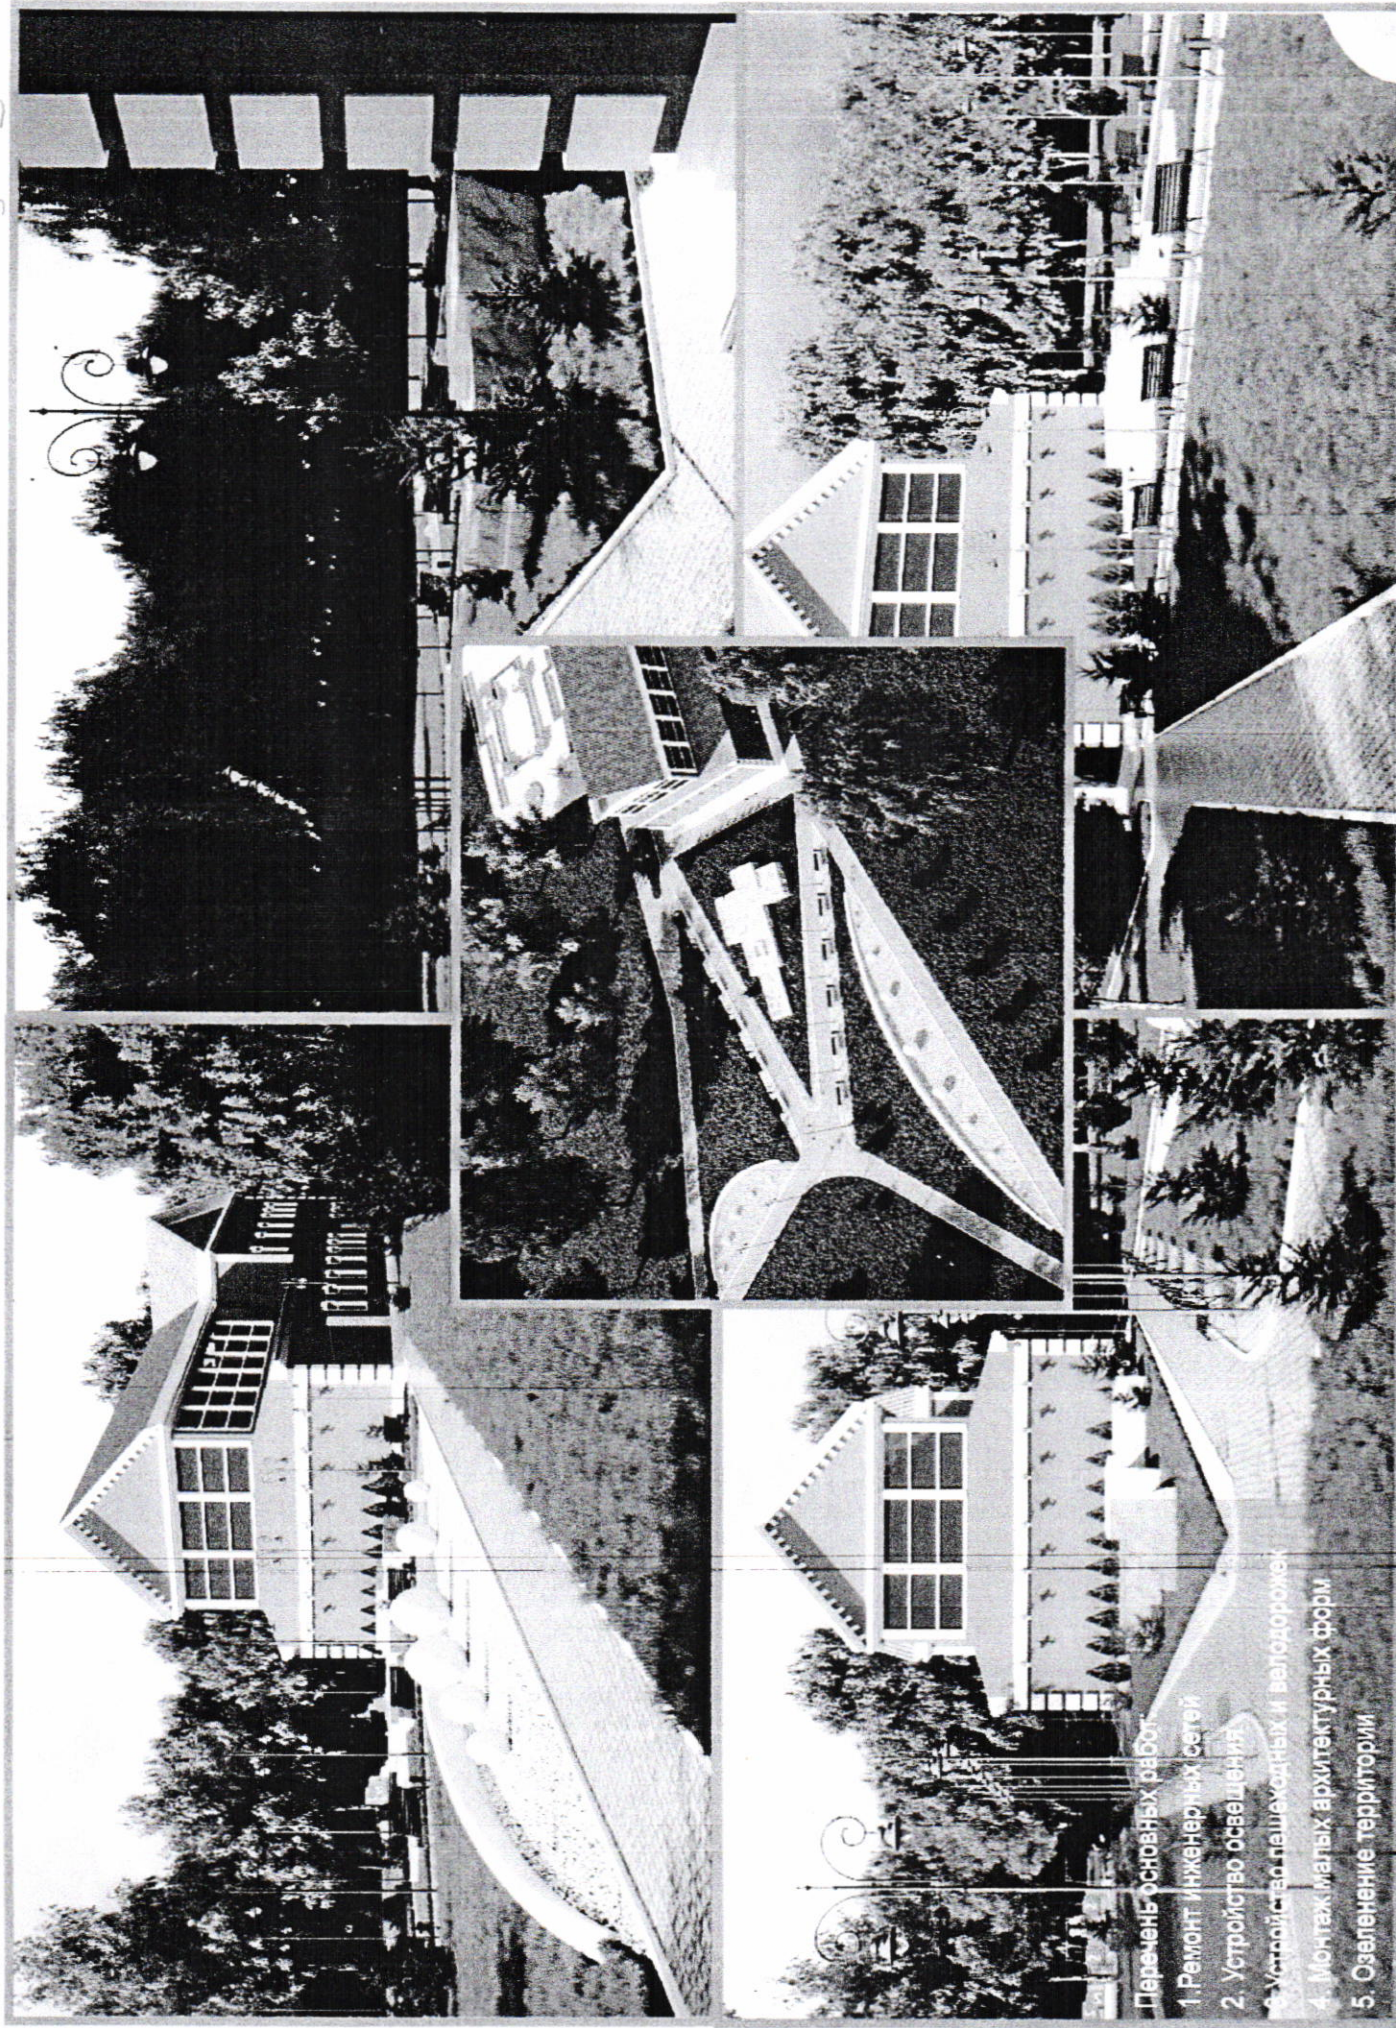


Перемень основных работ

1. Ремонт инженерных сетей
2. Устройство освещения
3. Устройство пешеходных и велодорожек
4. Монтаж малых архитектурных форм
5. Озеленение территории


ПЕШЕХОДНАЯ ЗОНА УЛИЦЫ КООПЕРАТИВНОЙ

№3

Стелла

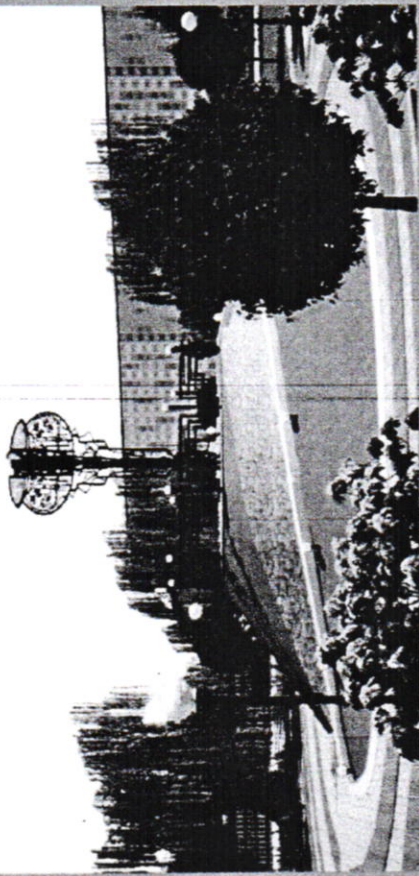


Входная группа

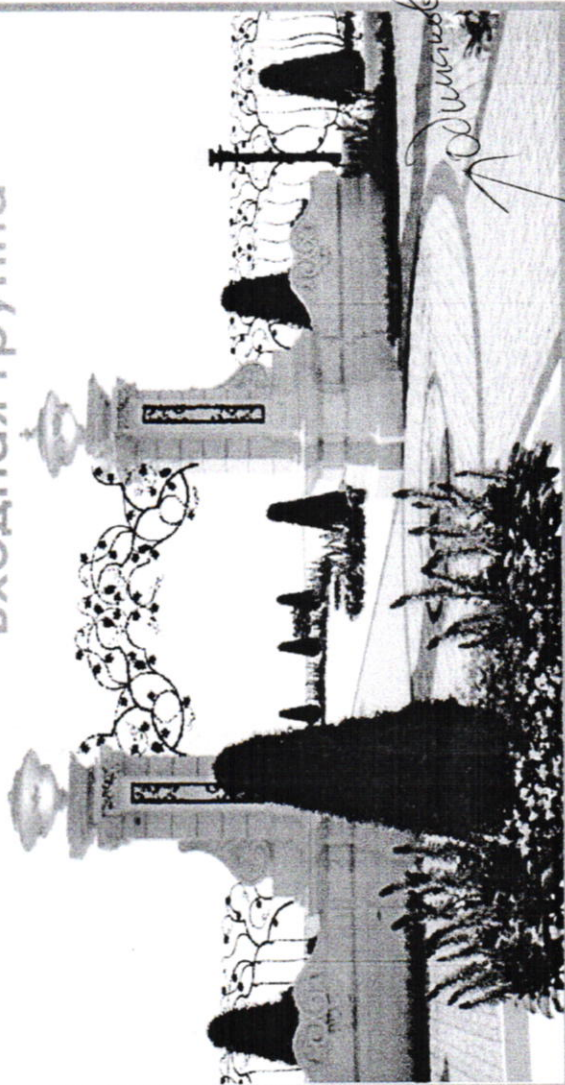


См. №3

Вертикальное озеленение

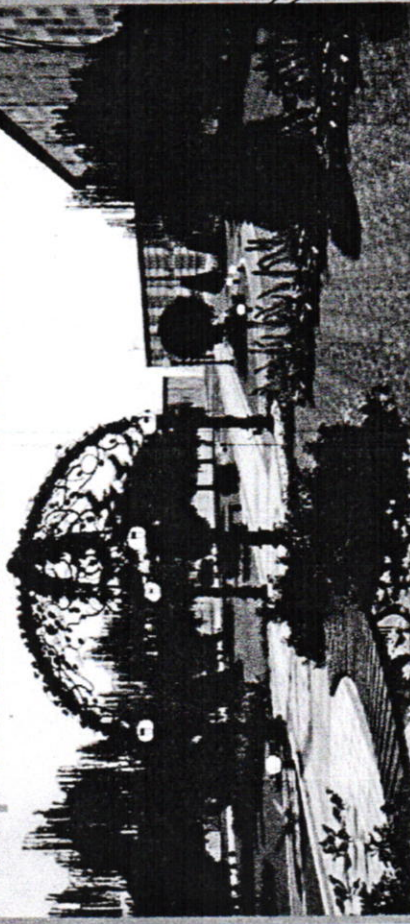


Беседка

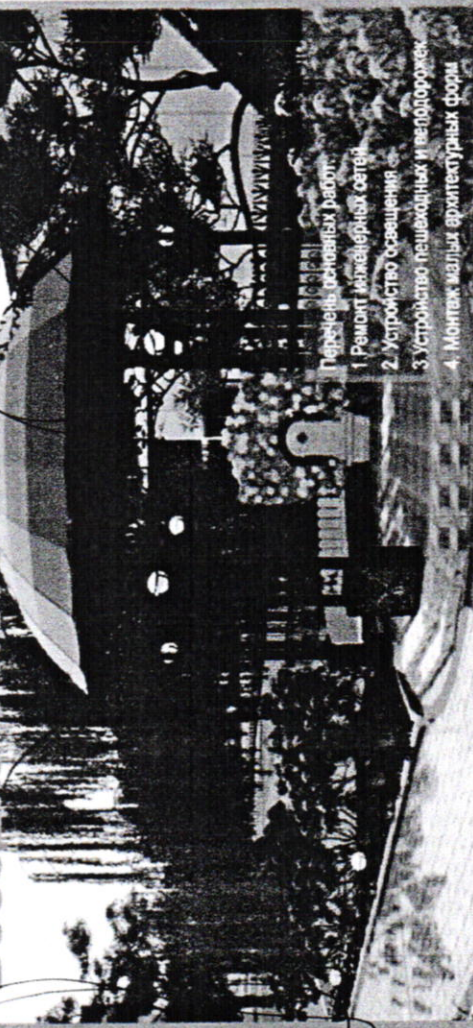

- Перечень основных работ:
1. Ремонт инженерных сетей
 2. Устройство освещения
 3. Устройство пешеходных и велосипедных дорожек
 4. Монтаж малых архитектурных форм

ПЕШЕХОДНАЯ ЗОНА УЛИЦ ГАГАРИНА И БОРОВСКОЙ

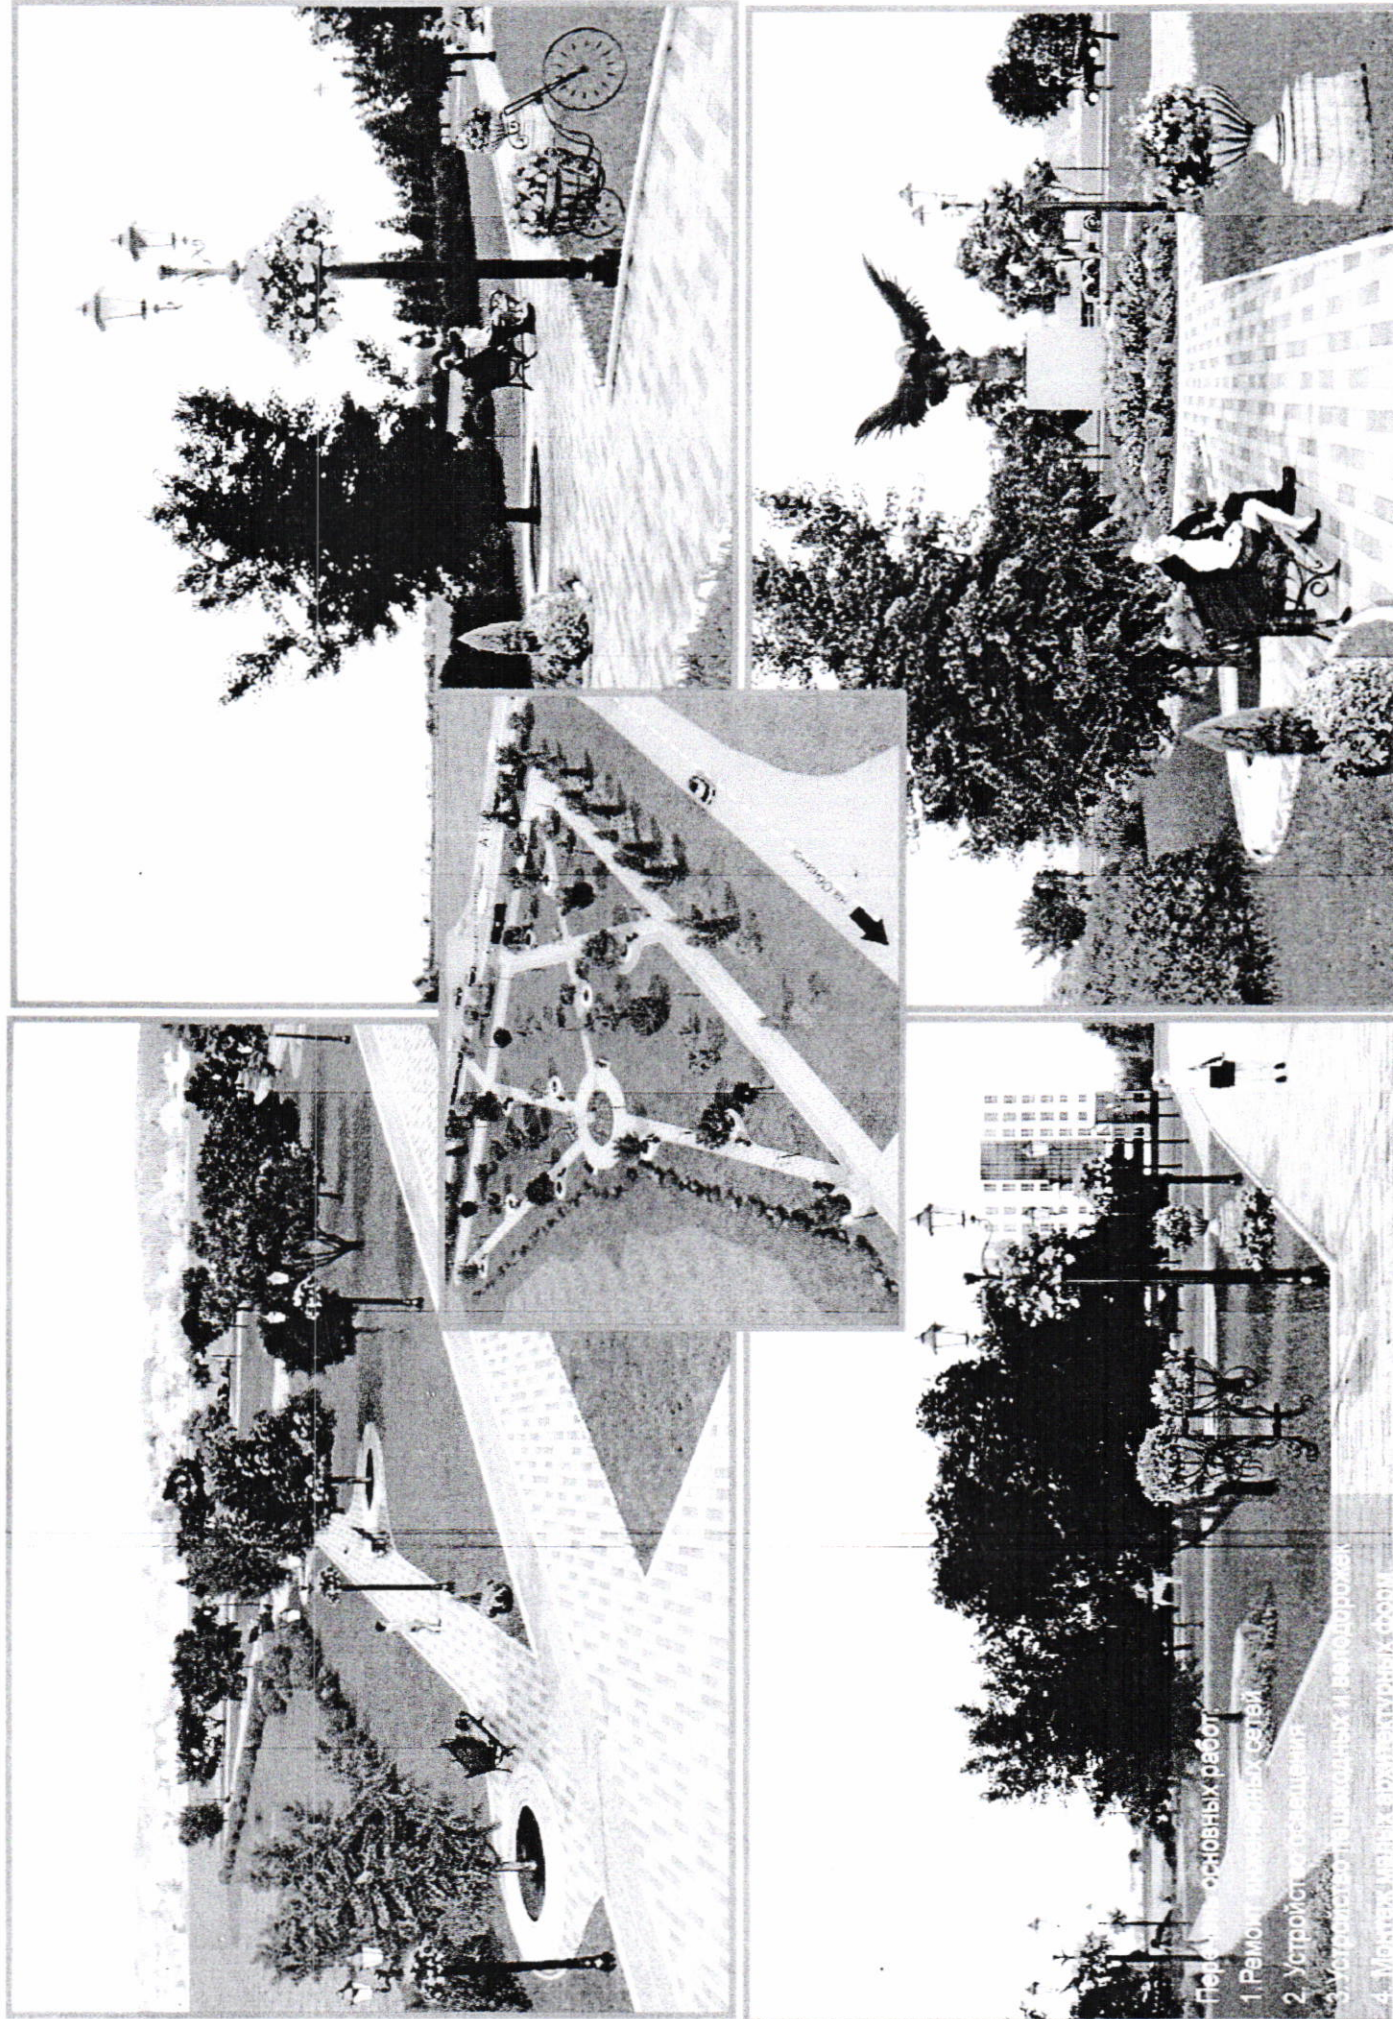

- Перечень основных работ
1. Ремонт инженерных сетей
 2. Устройство освещения
 3. Устройство пешеходных и велосипедных дорожек
 4. Монтаж мебели и архитектурных форм