
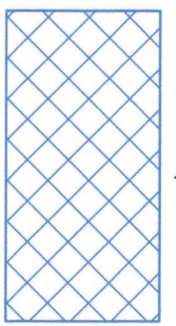


Схема мощения 2-й очереди
СКВЕРА ВОИНОВ ИНТЕРНАЦИОНАЛИСТОВ

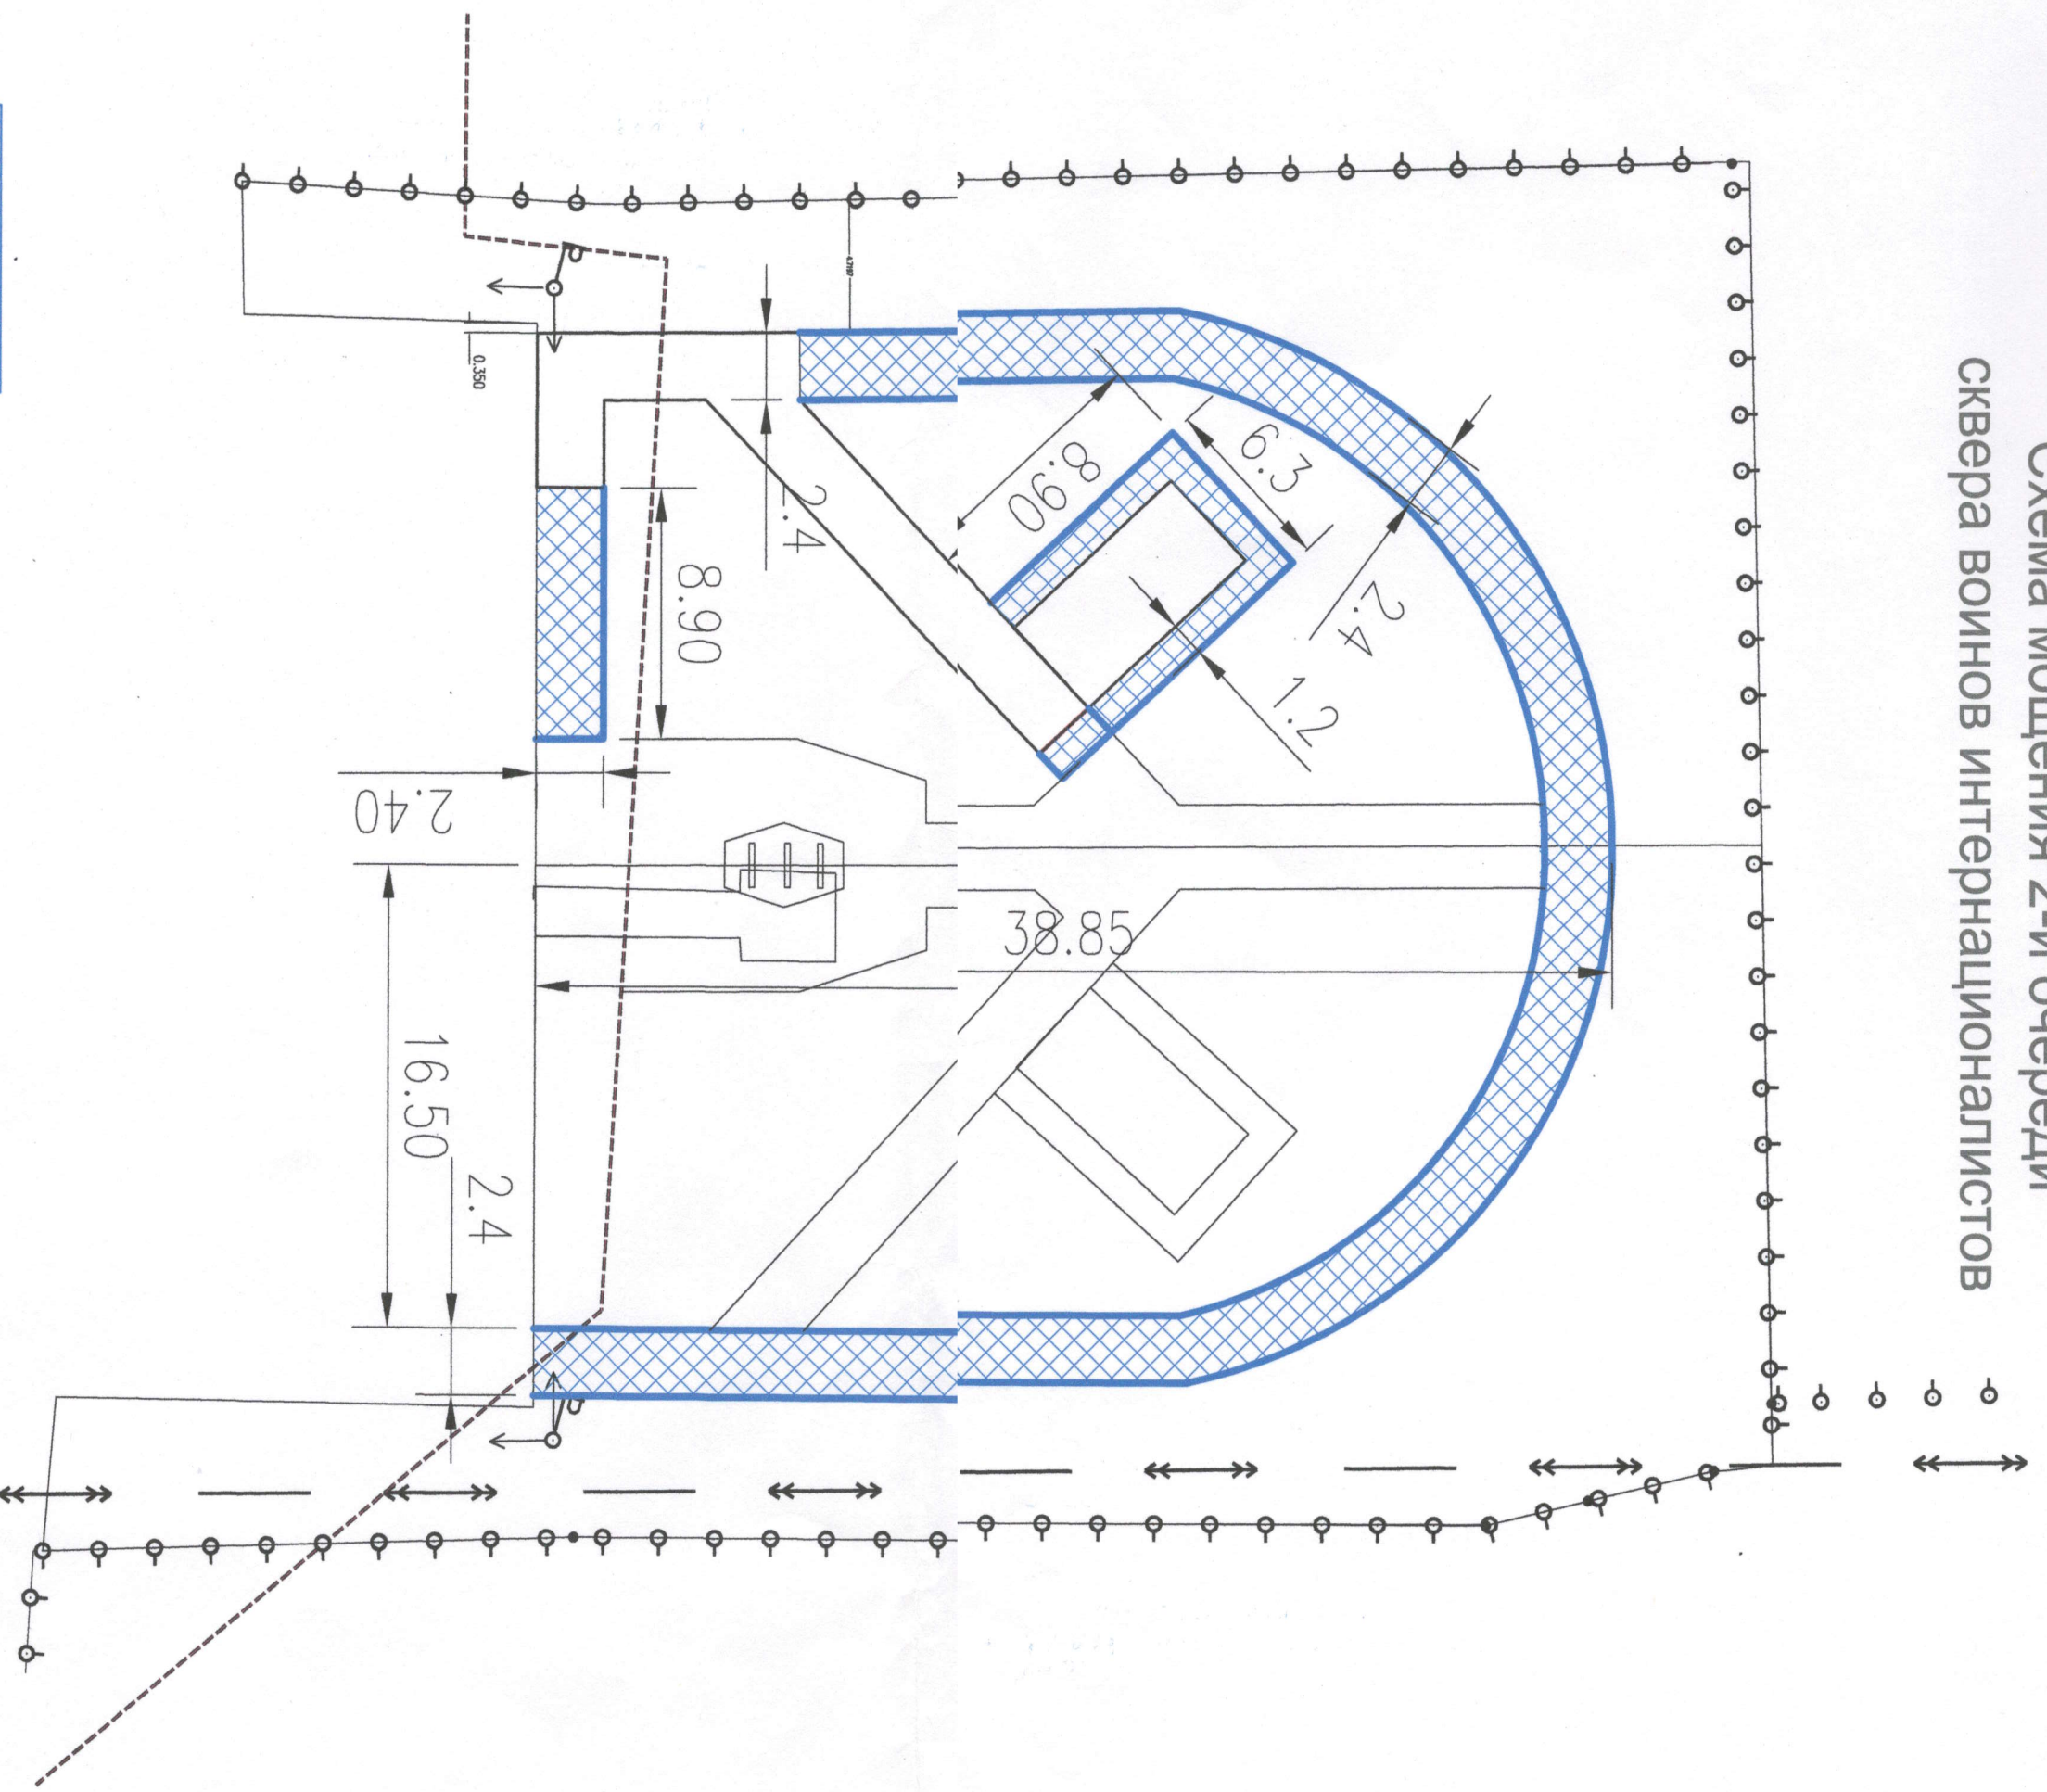

Устройство тротуарного бордюра - 215 м

Зам. майк. Архитектурно-строительного
МОНТИРОВАНИЕ

[Signature]
И. С. Пилипчук