



# Схема благоустройства дворовой территории Ж.Д. №2/1 по ул. 50 Октября

ул. Лесная

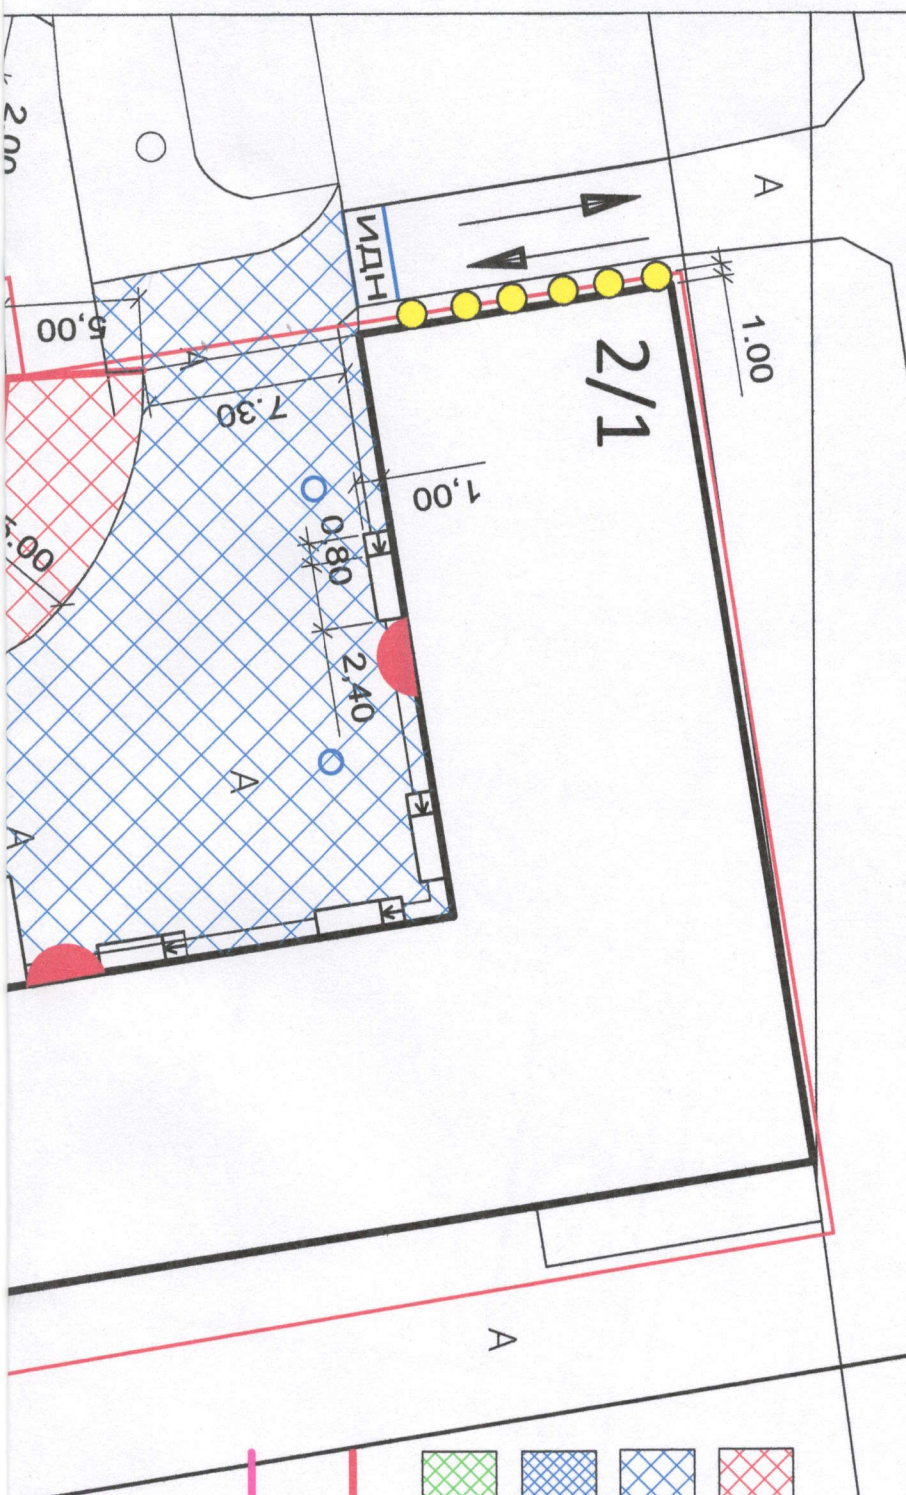

- Условные обозначения**
- Зона устройства экопарковки - 110 м<sup>2</sup>
  - Зона восстановления а/б покрытия - 560 м<sup>2</sup>
  - Зона устройства а/б покрытия сушиллки - 30 м<sup>2</sup>
  - Зона устройства детской площадки - 30 м<sup>2</sup>
  - Устройство дорожного бордюрного камня - 28 м.п.
  - Устройство тротуарного бордюрного камня - 36 м.п.
  - Устройство искусственных дорожных неровностей - 7 м<sup>2</sup>
  - Люки инженерных коммуникаций - 4 шт.

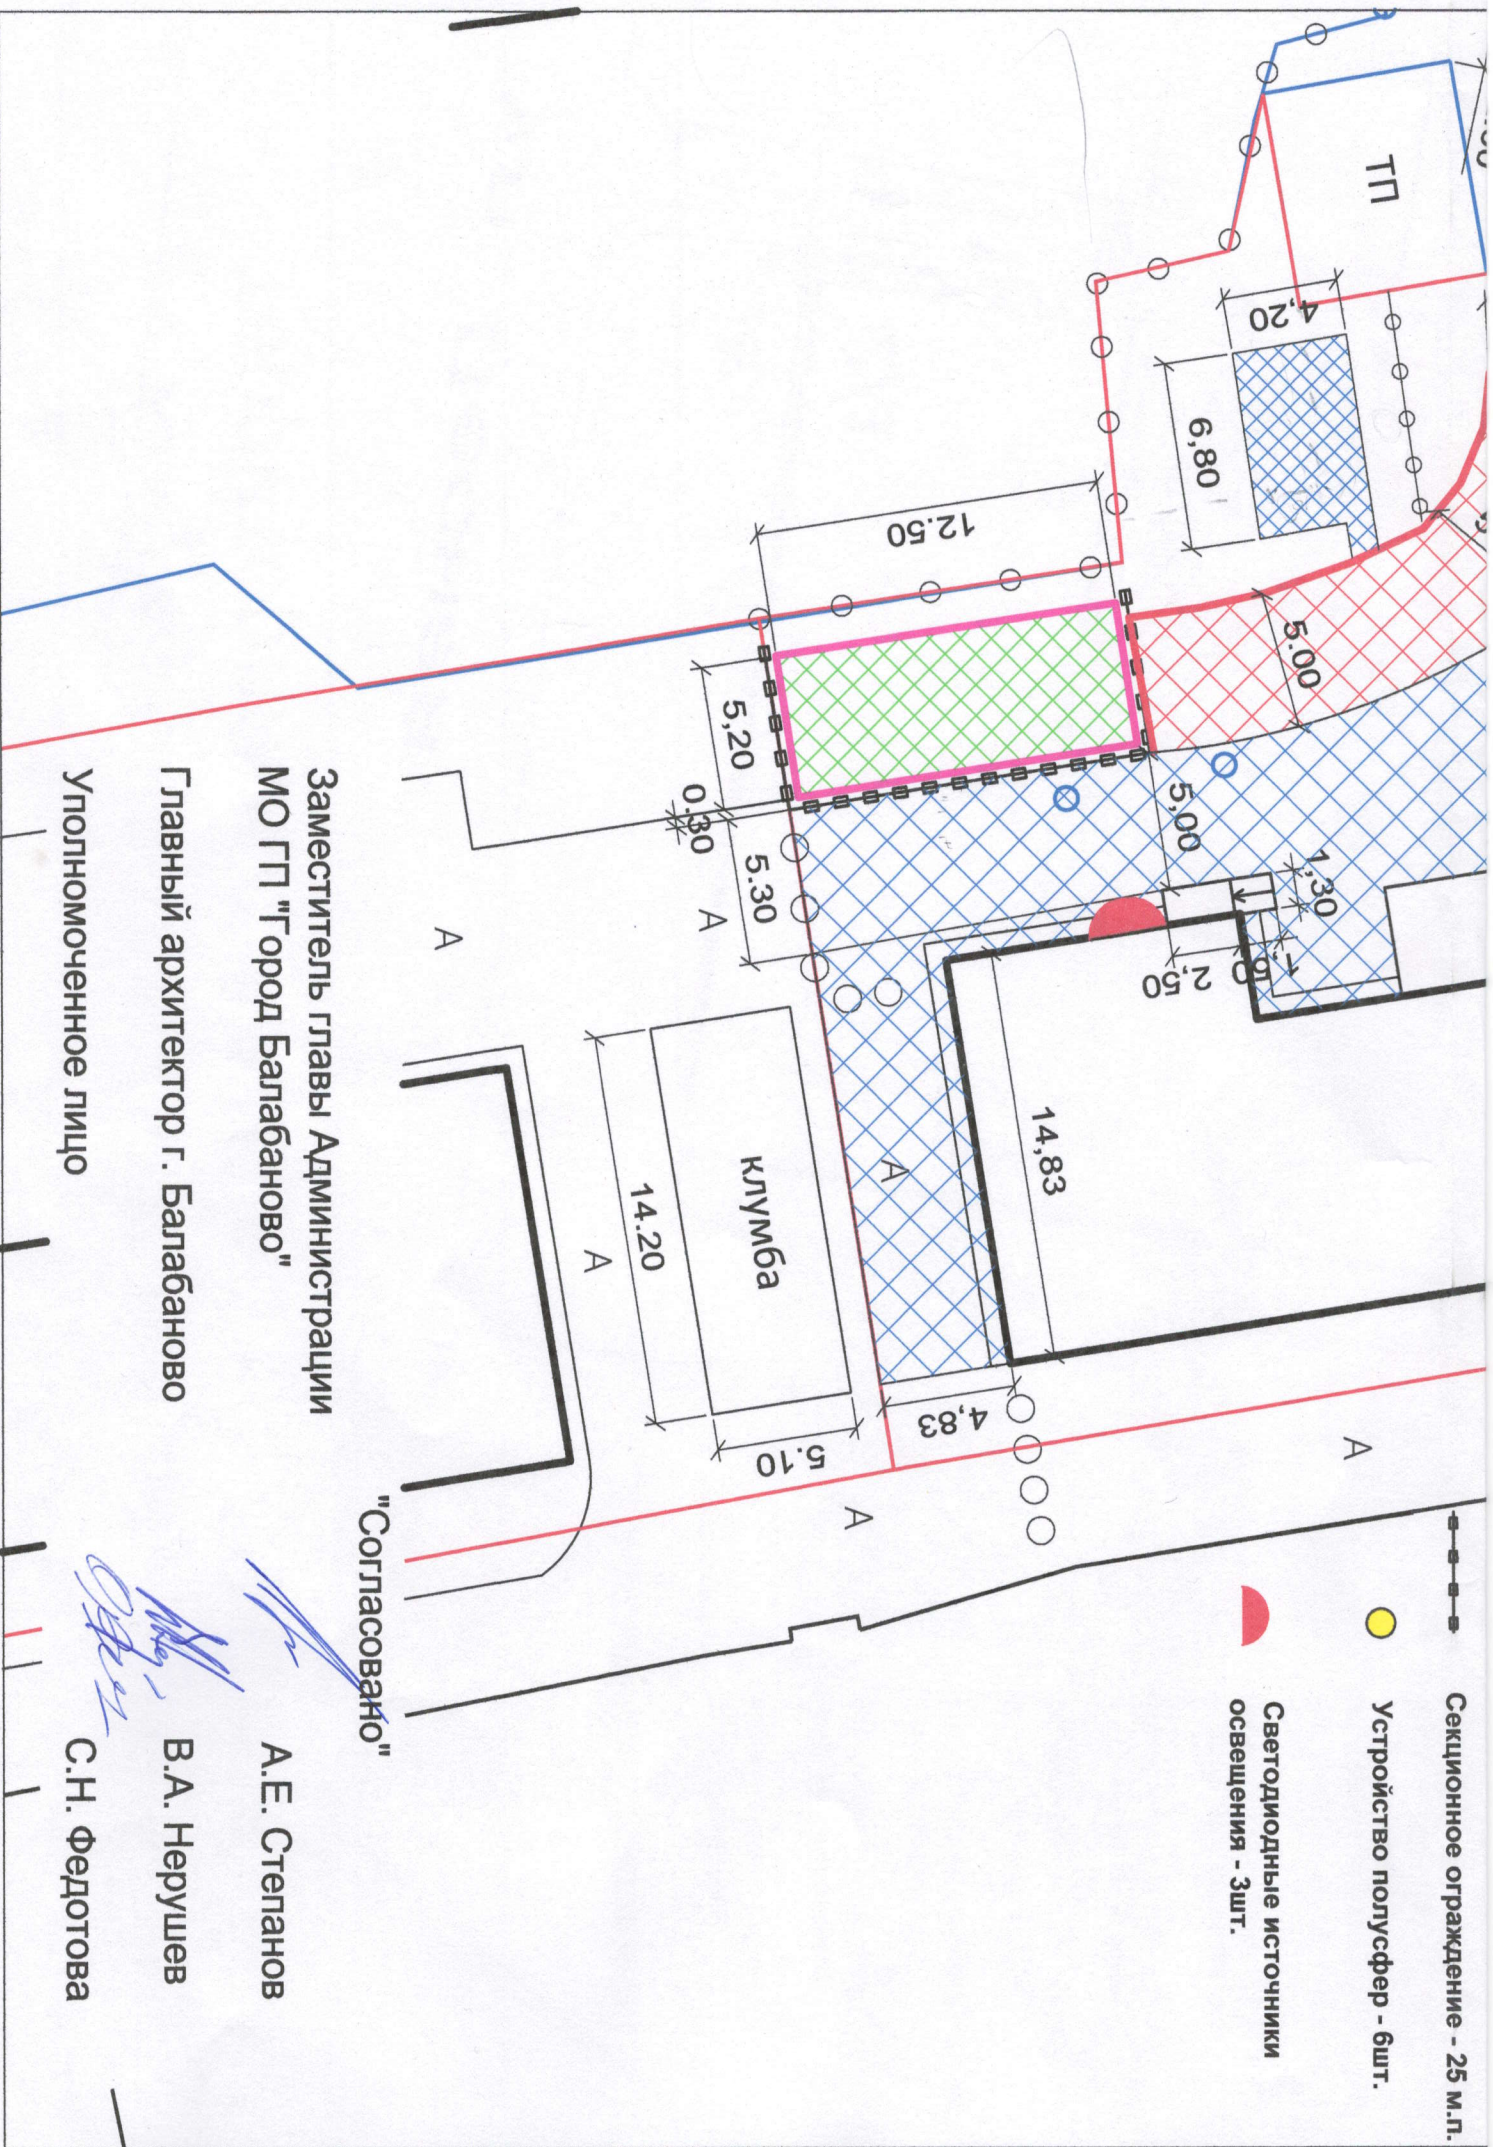

- Условные обозначения**
- Секционное ограждение - 25 м.п.
  - Устройство полусфер - 6шт.
  - Светодиодные источники освещения - 3шт.

"Согласовано"

Заместитель главы Администрации  
МО ГП "Город Балабаново"

Главный архитектор г. Балабаново

Уполномоченное лицо

А.Е. Степанов

В.А. Нерушев

С.Н. Федотова