


# Схема благоустройства дворовой территории ж.д. №11 по ул. Боровская

## ул. Боровская



Зона устройства  
экопарковки - 620 м<sup>2</sup>

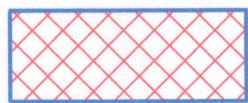

Зона восстановления  
а/б покрытия - 515 м<sup>2</sup>




Зона устройства  
покрытия тротуара - 215 м<sup>2</sup>



Устройство дорожного  
бордюрного камня - 158.5 м.п.




Устройство тротуарного  
бордюрного камня - 172 м.п.

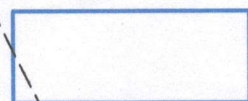

Зона восстановления  
основания покрытия - 44.3 м<sup>2</sup>




Светодиодны источники освещения - 10шт.

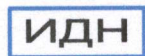

Устройство искусственных  
дорожных неровностей - 17 м<sup>2</sup>




Устройство полусфер - 3шт.

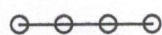

Устройство ограждения - 11м.п.



Демонтаж  
бордюрного камня - 71.5 м.п.

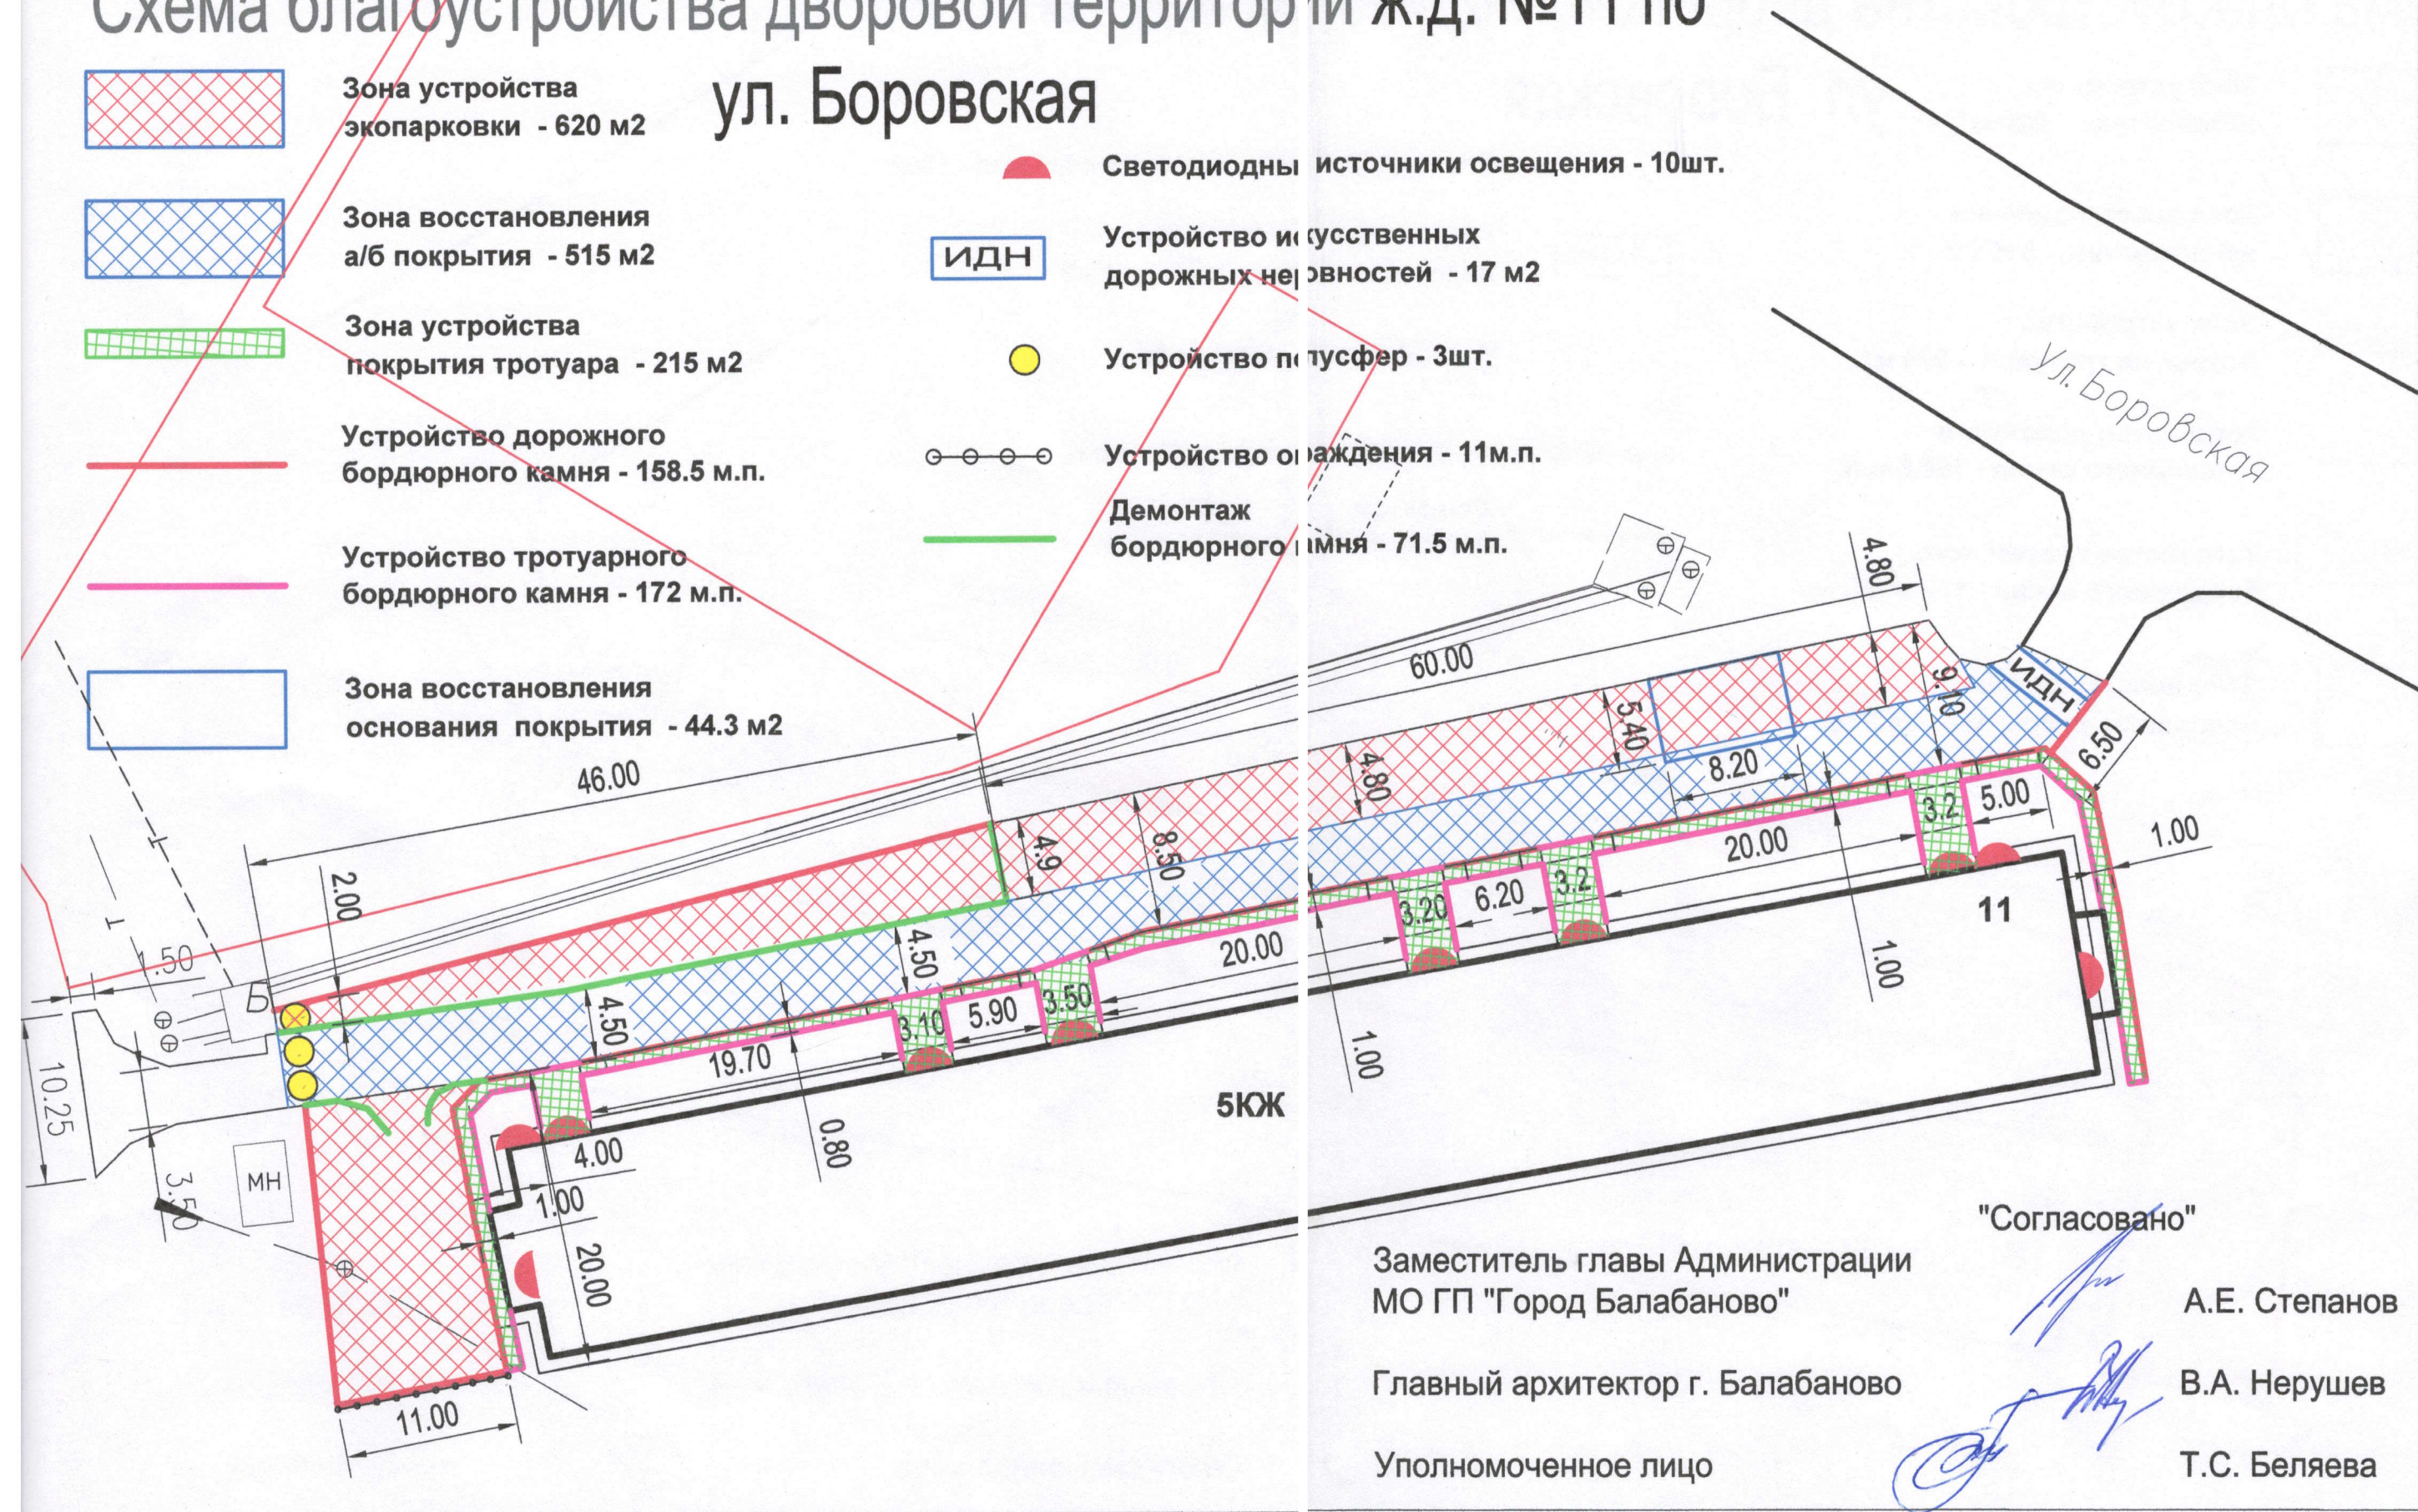

"Согласовано"

Заместитель главы Администрации  
МО ГП "Город Балабаново"

А.Е. Степанов

Главный архитектор г. Балабаново

В.А. Нерушев

Уполномоченное лицо

Т.С. Беляева