














ул. Лесная


Схема благоустройства дворовой территории ж. д. №5 по ул. Лесная


-  Зона устройства экопарковки - 140 м²
-  Зона восстановления а/б покрытия - 345 м²
-  Устройство дорожного бордюрного камня - 62 м.п.
-  Устройство тротуарного бордюрного камня - 107 м.п.
-  ИДН
Устройство искусственных дорожных неровностей - 16 м²
-  Люки инженерных коммуникаций - 5 шт
-  Урны - 1 шт
-  Лавочка - 2 шт
-  Водосливной латок - 20 м.п. шт
-  Светодиодные источники освещения - 1 шт.
-  Секционное ограждение - 39 м.п.

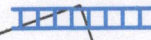

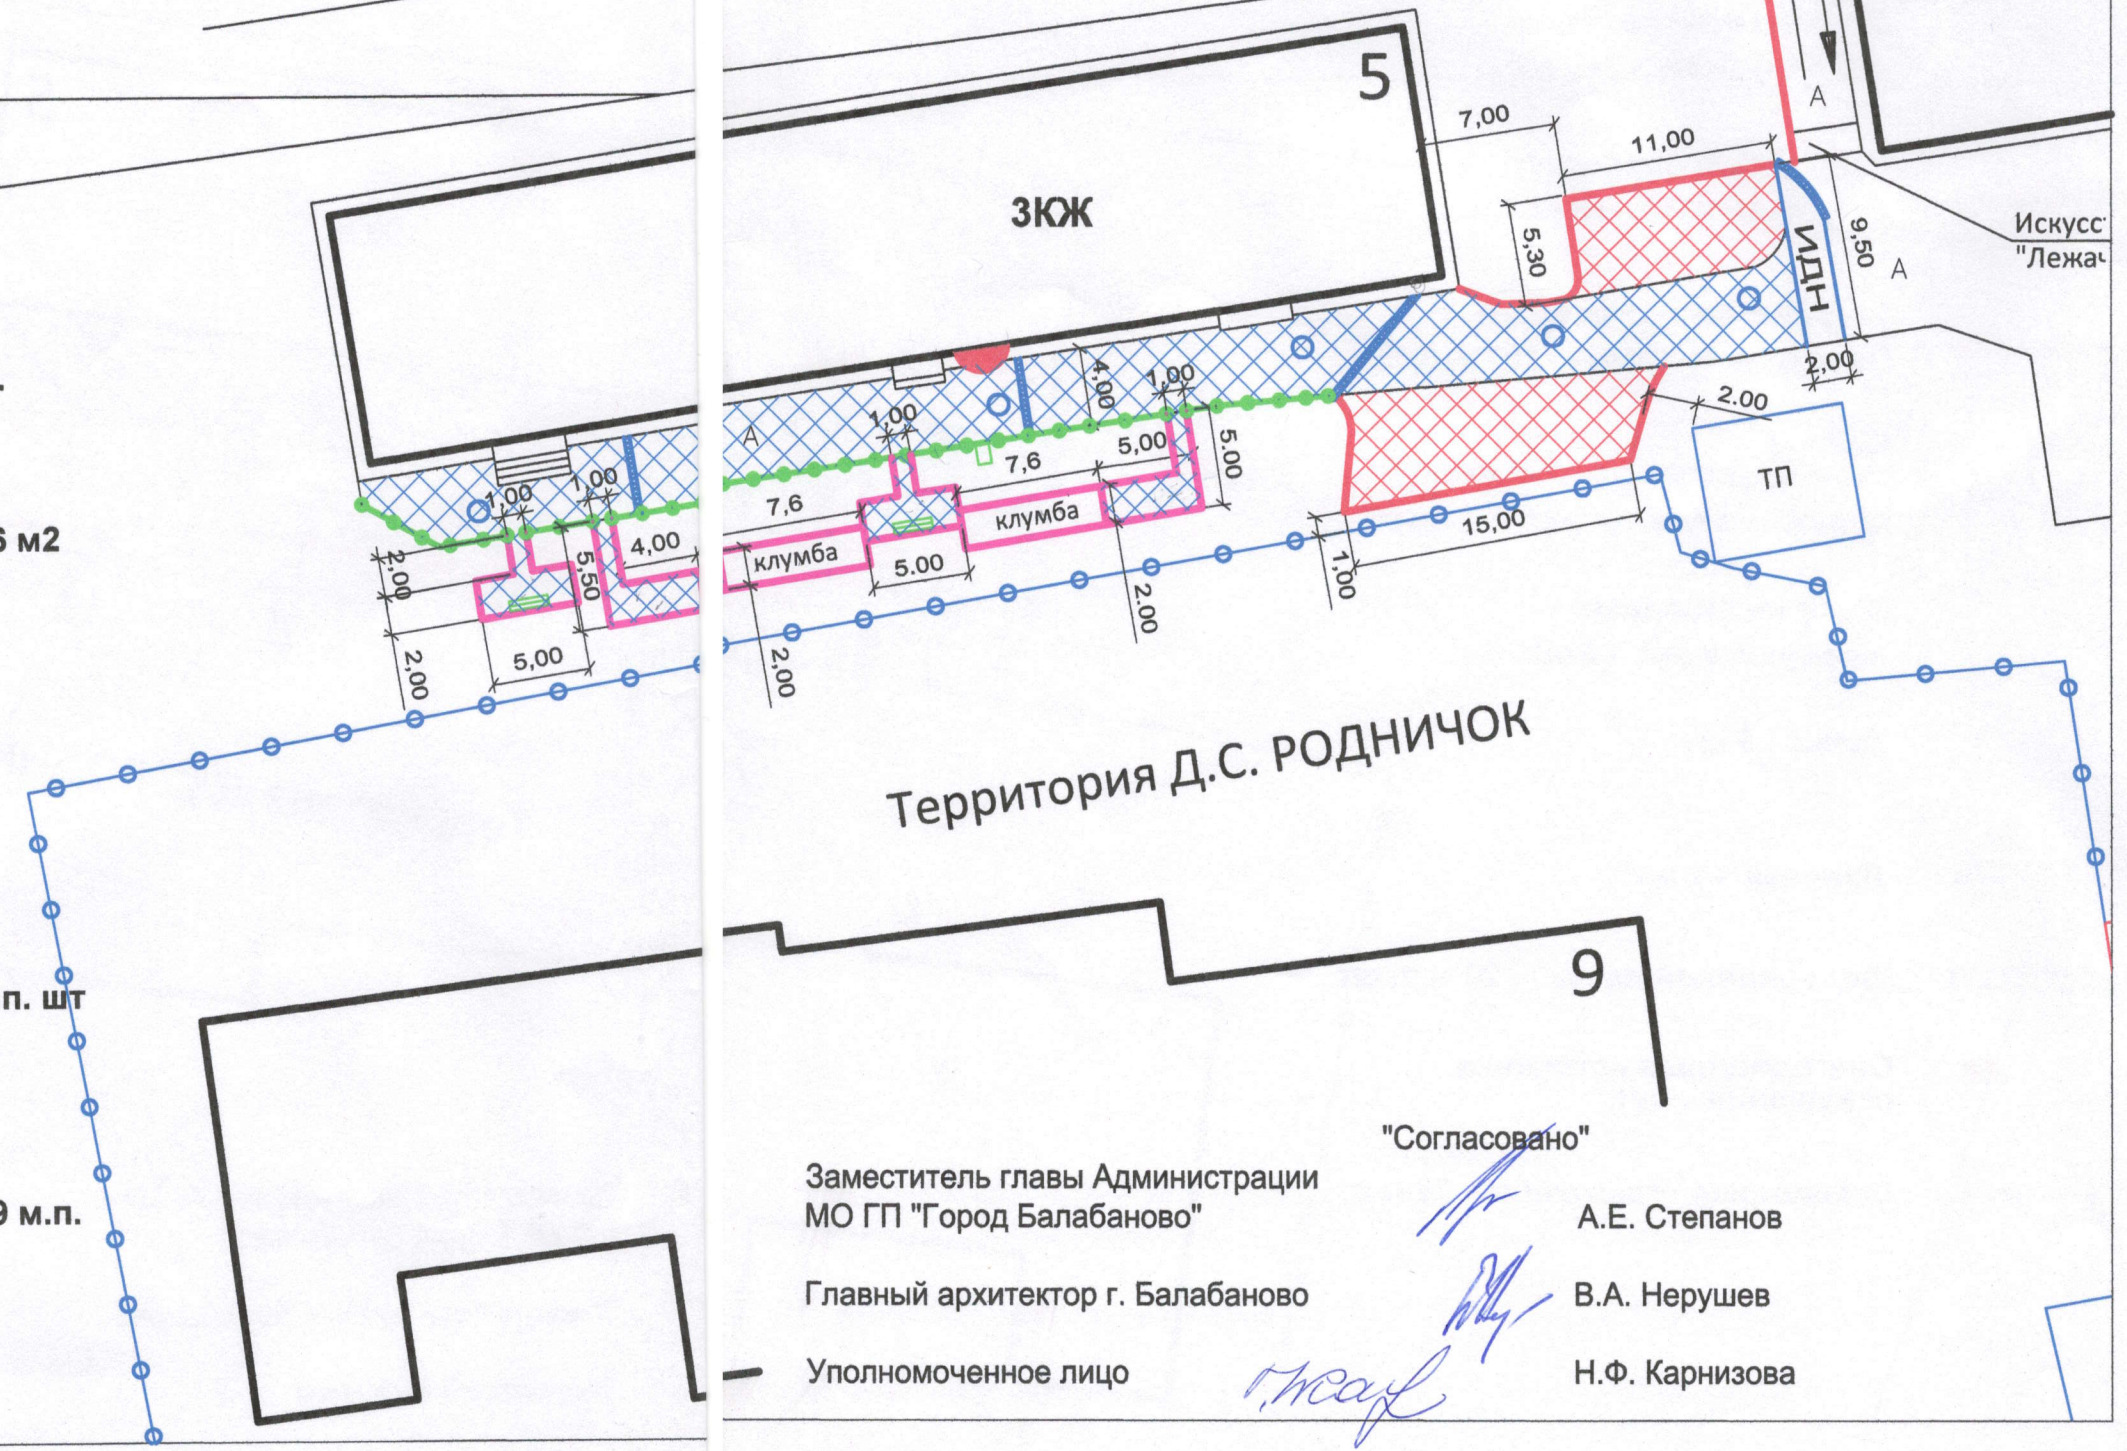"Согласовано"

Заместитель главы Администрации
МО ГП "Город Балабаново"  А.Е. Степанов

Главный архитектор г. Балабаново  В.А. Нерушев

Уполномоченное лицо  Н.Ф. Карнизова