
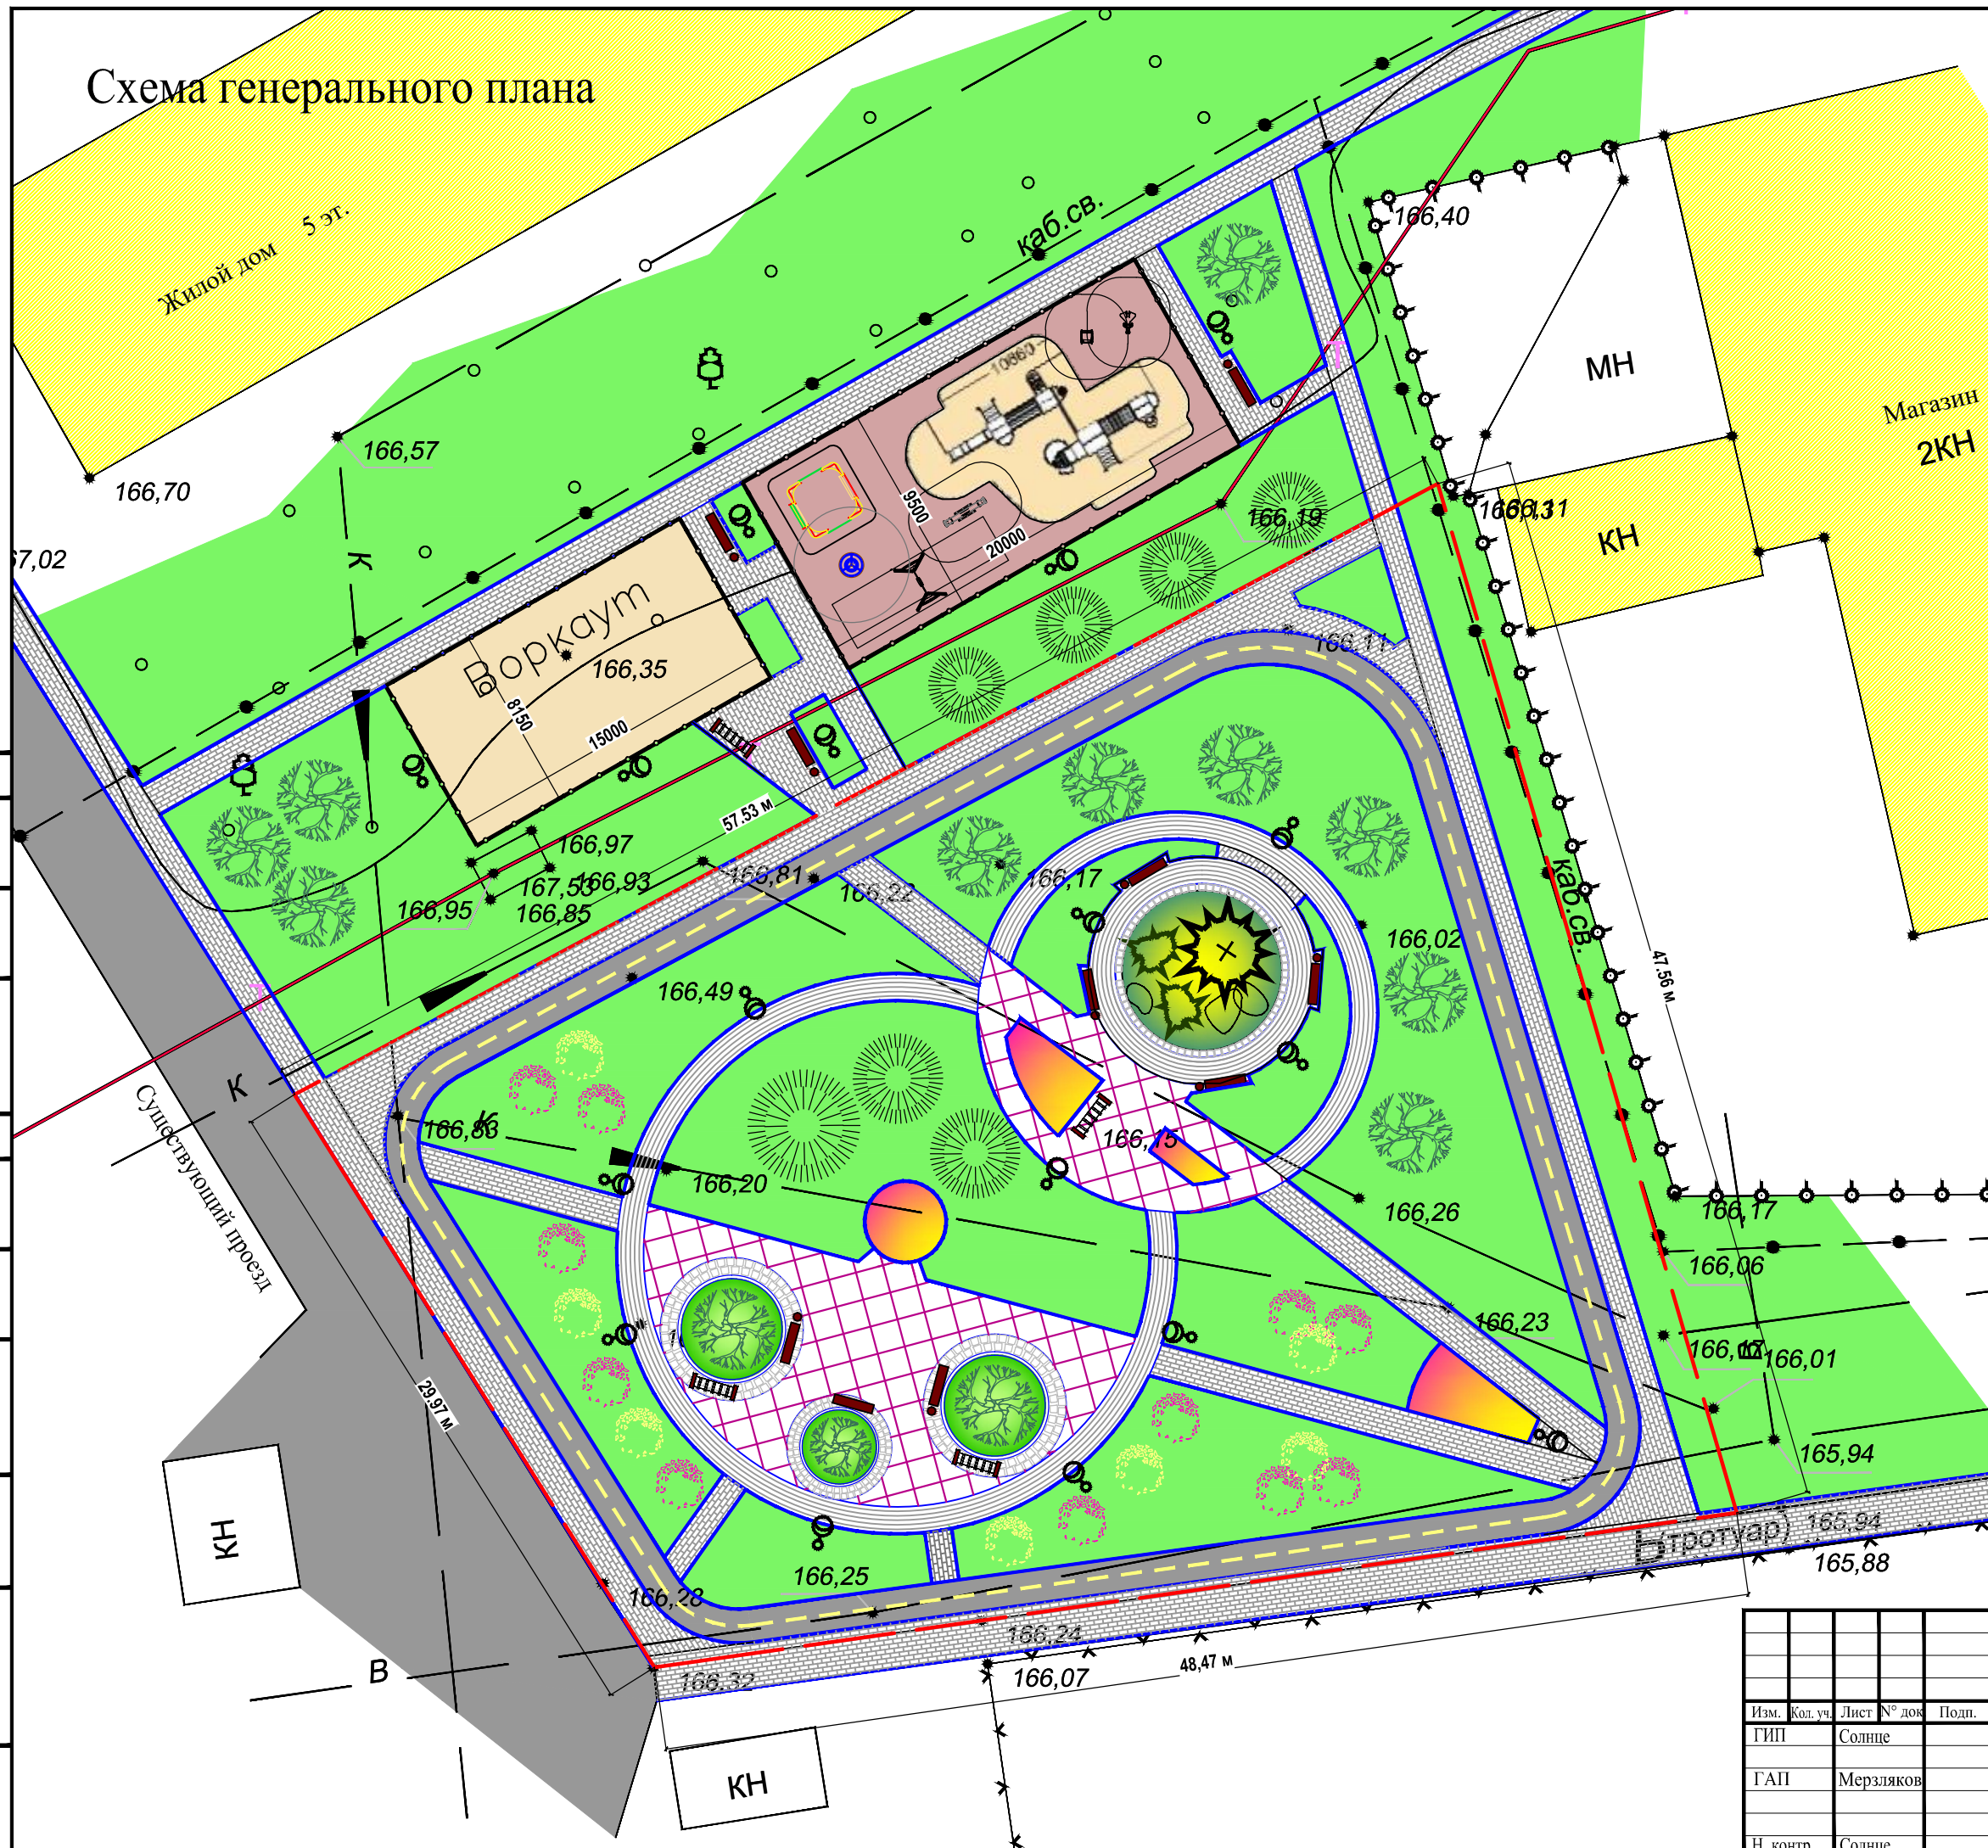


Схема генерального плана

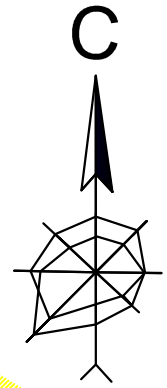

УСЛОВНЫЕ ОБОЗНАЧЕНИЯ

- Газон
- Мощение тротуарной плиткой различных видов и цветов
- Хвойные породы деревьев
- Лиственные породы деревьев
- Декоративные породы кустарника
- Альпийская горка
- Клумба однолетних растений
- Площадка Воркаута
- Детская площадка
- Декоративное ограждение площадок
- Парковая скамейка и урна
- Велопарковка
- Велосипедная дорожка
- Опора освещения на 1 светильник (h = 3.5-4.0 м)

Согласовано

Инв.Н. подл. Подпись и дата. Взам. инв.Н.

					16.32 - АР			
					Сквер по ул. Гагарина в г. Балабаново			
Изм.	Кол. уч.	Лист	№ док.	Подп.	Дата	Стадия	Лист	Листов
ГИП		Солнце				ЭП	3	
ГАП		Мерзляков				Схема генерального плана		
Н. контр.		Солнце				ООО «КМТК-2000» г. Минск		