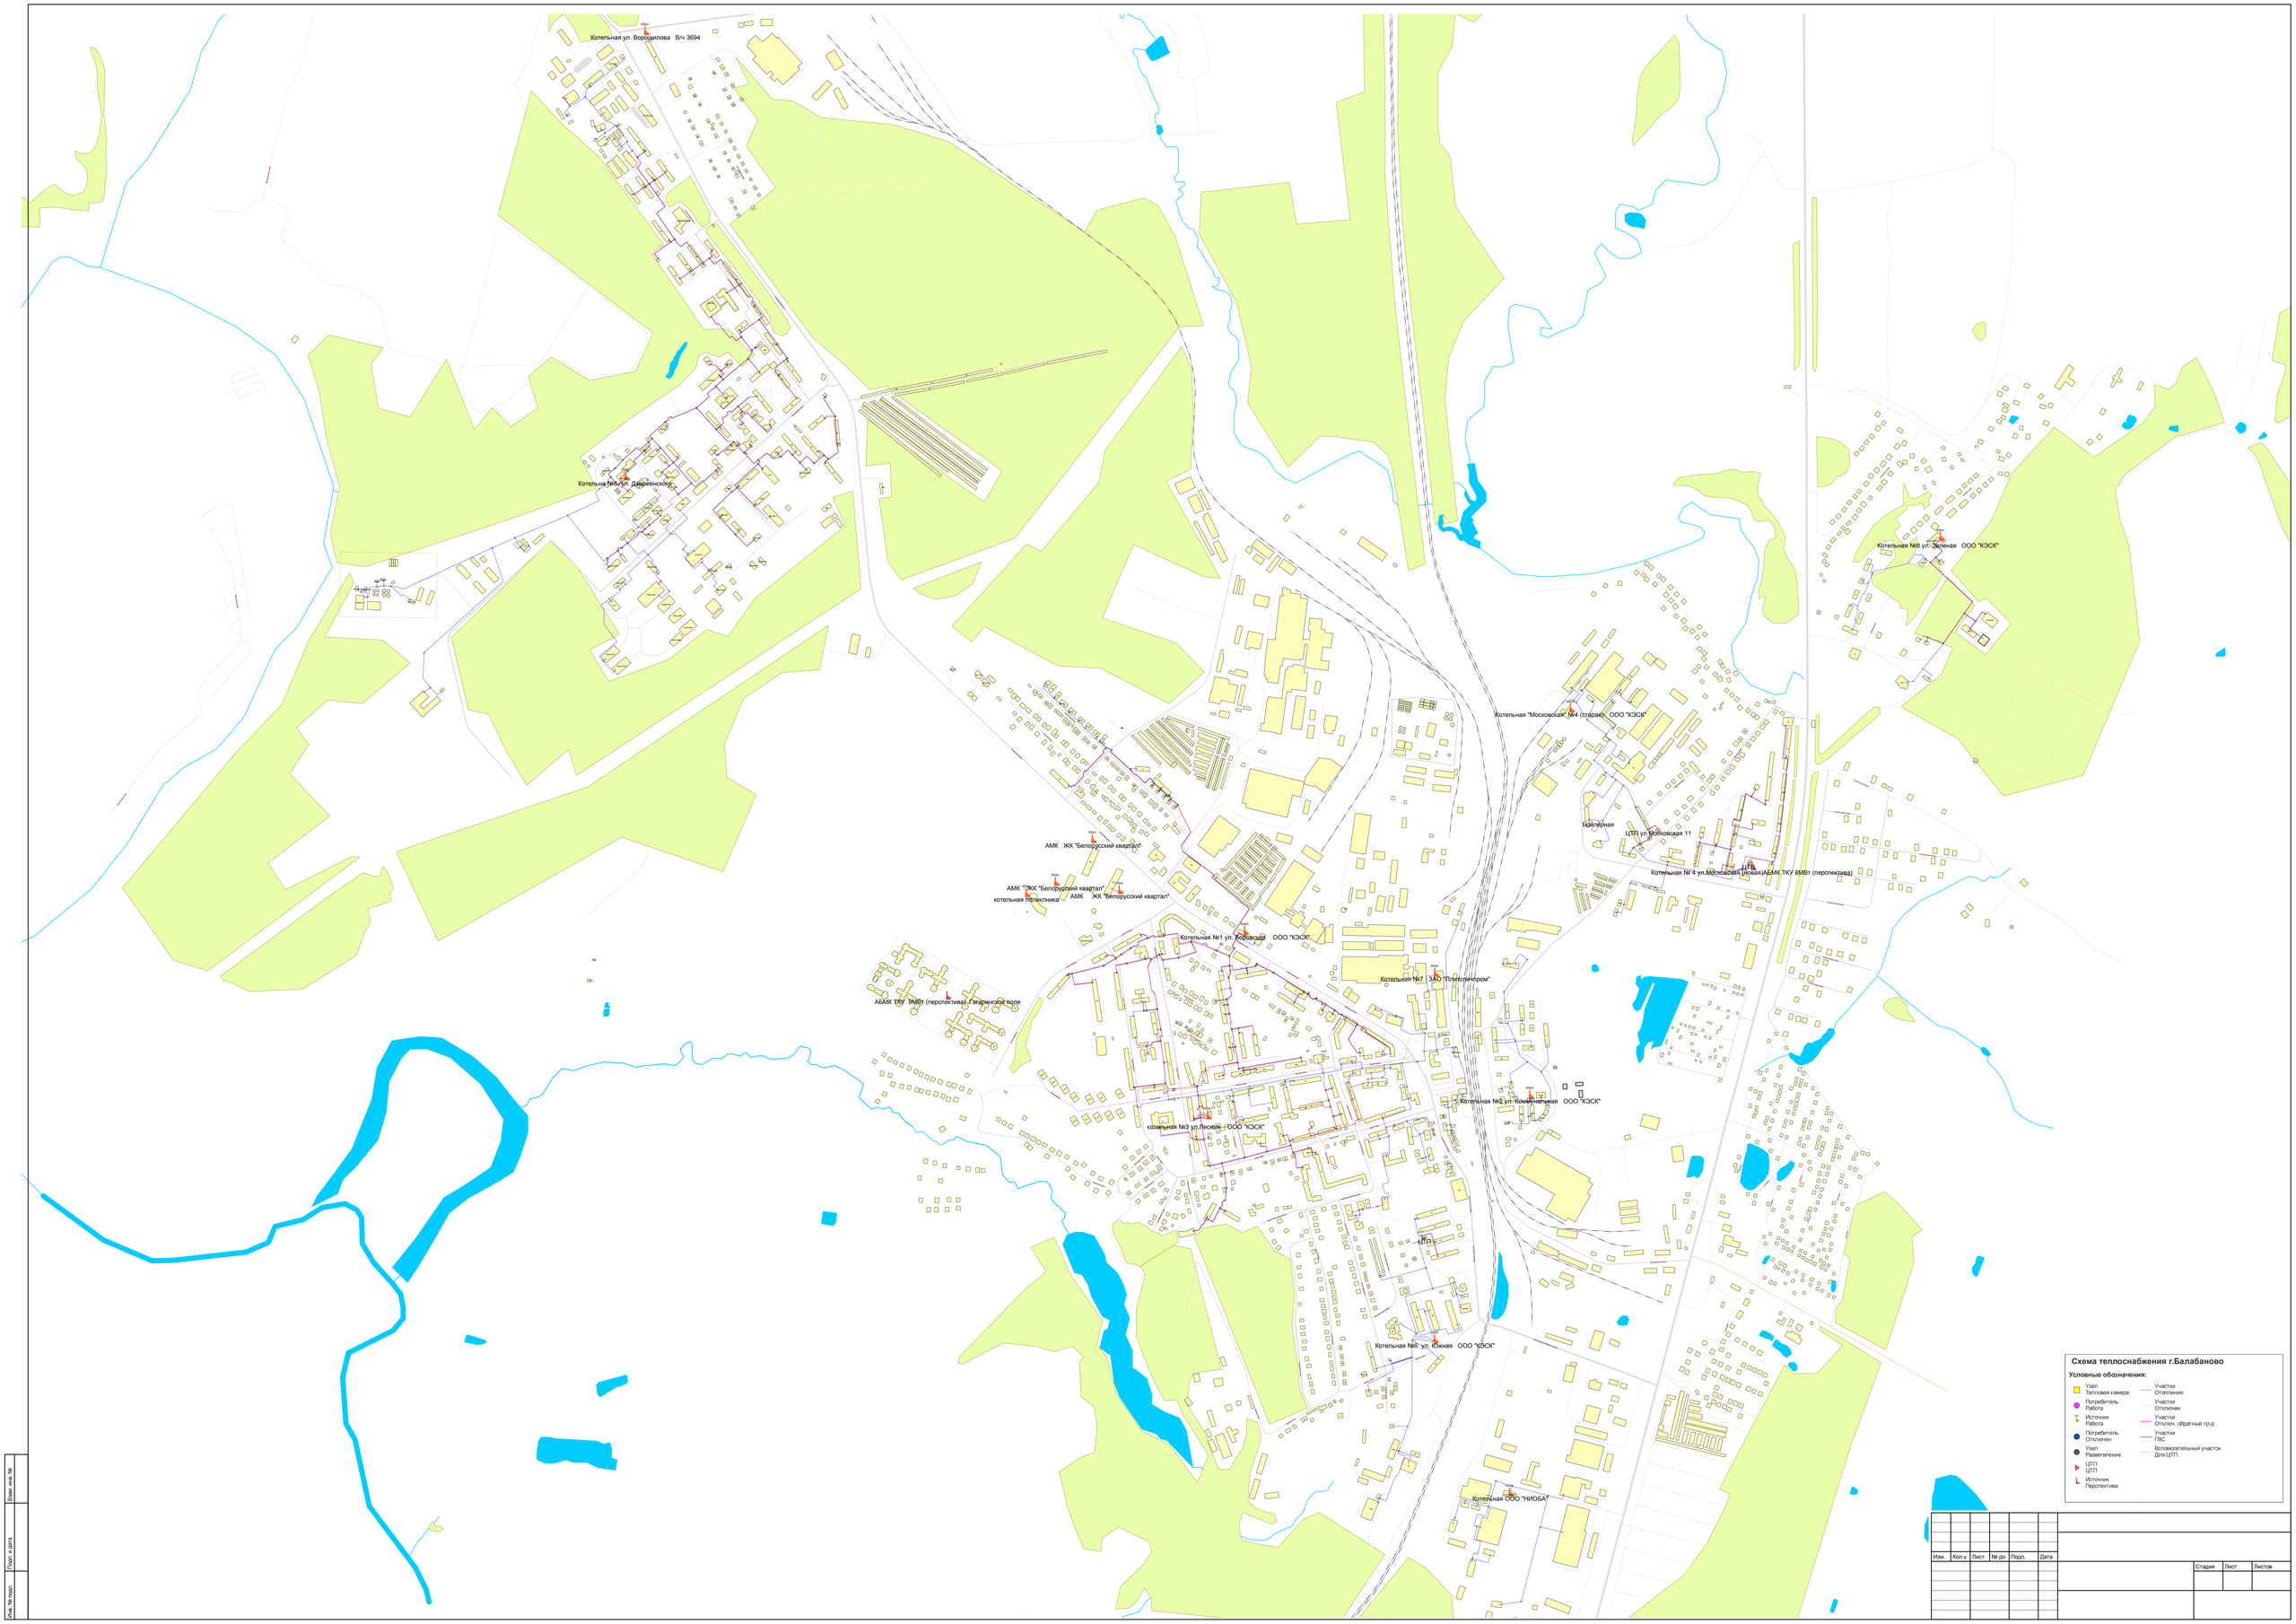
Котельная ул. Ворошилова ВЧ 3694
Котельная №5 ул. Дзержинского
Котельная №6 ул. Зеленая ООО "КЭСК"
Котельная "Московская" №4 (старая) ООО "КЭСК"
Бойлерная
ЦТП ул.Московская 11
Котельная № 4 ул.Московская (новая) АБМК ТКУ 8МВт (перспектива)
АМК ЖК "Белорусский квартал"
АМК ЖК "Белорусский квартал"
котельная поликлиника
АМК ЖК "Белорусский квартал"
Котельная №1 ул. Московская ООО "КЭСК"
Котельная №7 ЗАО "Полиполимпром"
АБМК ТКУ 8МВт (перспектива) Гагаринское поле
Котельная №2 ул. Коммунальная ООО "КЭСК"
котельная №3 ул.Лесная ООО "КЭСК"
ЦТП 1
Котельная №8 ул. Южная ООО "КЭСК"
Котельная ООО "НИОБА"
Схема теплоснабжения г.Балабаново
Условные обозначения:
Узел Тепловая камера
Потребитель Работа
Источник Работа
Потребитель Отключен
Узел Разветвление
ЦТП ЦТП
Источник Перспектива
Участки Отопление
Участки Отключен
Участки Отключ. обратный тр-д
Участки ГВС
Вспомогательный участок Для ЦТП
Изм. Кол.уч Лист № до Подп. Дата
Стадия Лист Листов
Взам. инв. № Подп. и дата Инв. № подл.