Схема благоустройства дворовой территории ж.д. №87 по ул. Дзержинского

Зона восстановления а/б покрытия - 312 м2

Зона устройства парковки - 358 м2

Замена дорожного бордюрного камня - 29 м.п.

Устройство дорожного бордюрного камня - 87.0 м.п.

Демонтаж дорожного бордюрного камня - 147 м.п.

Устройство тротуарного бордюрного камня - 102 м.п.

Зона устройства покрытия тротуара - 110 м2

Колодцы инженерных коммуникаций

Водоотводной лоток -96 м.п.

Светодиодные источники освещения - 4шт.

ИДН — Устройство искусственных дорожных неровностей - 17 м2

Лавка и урна - 4 компл.

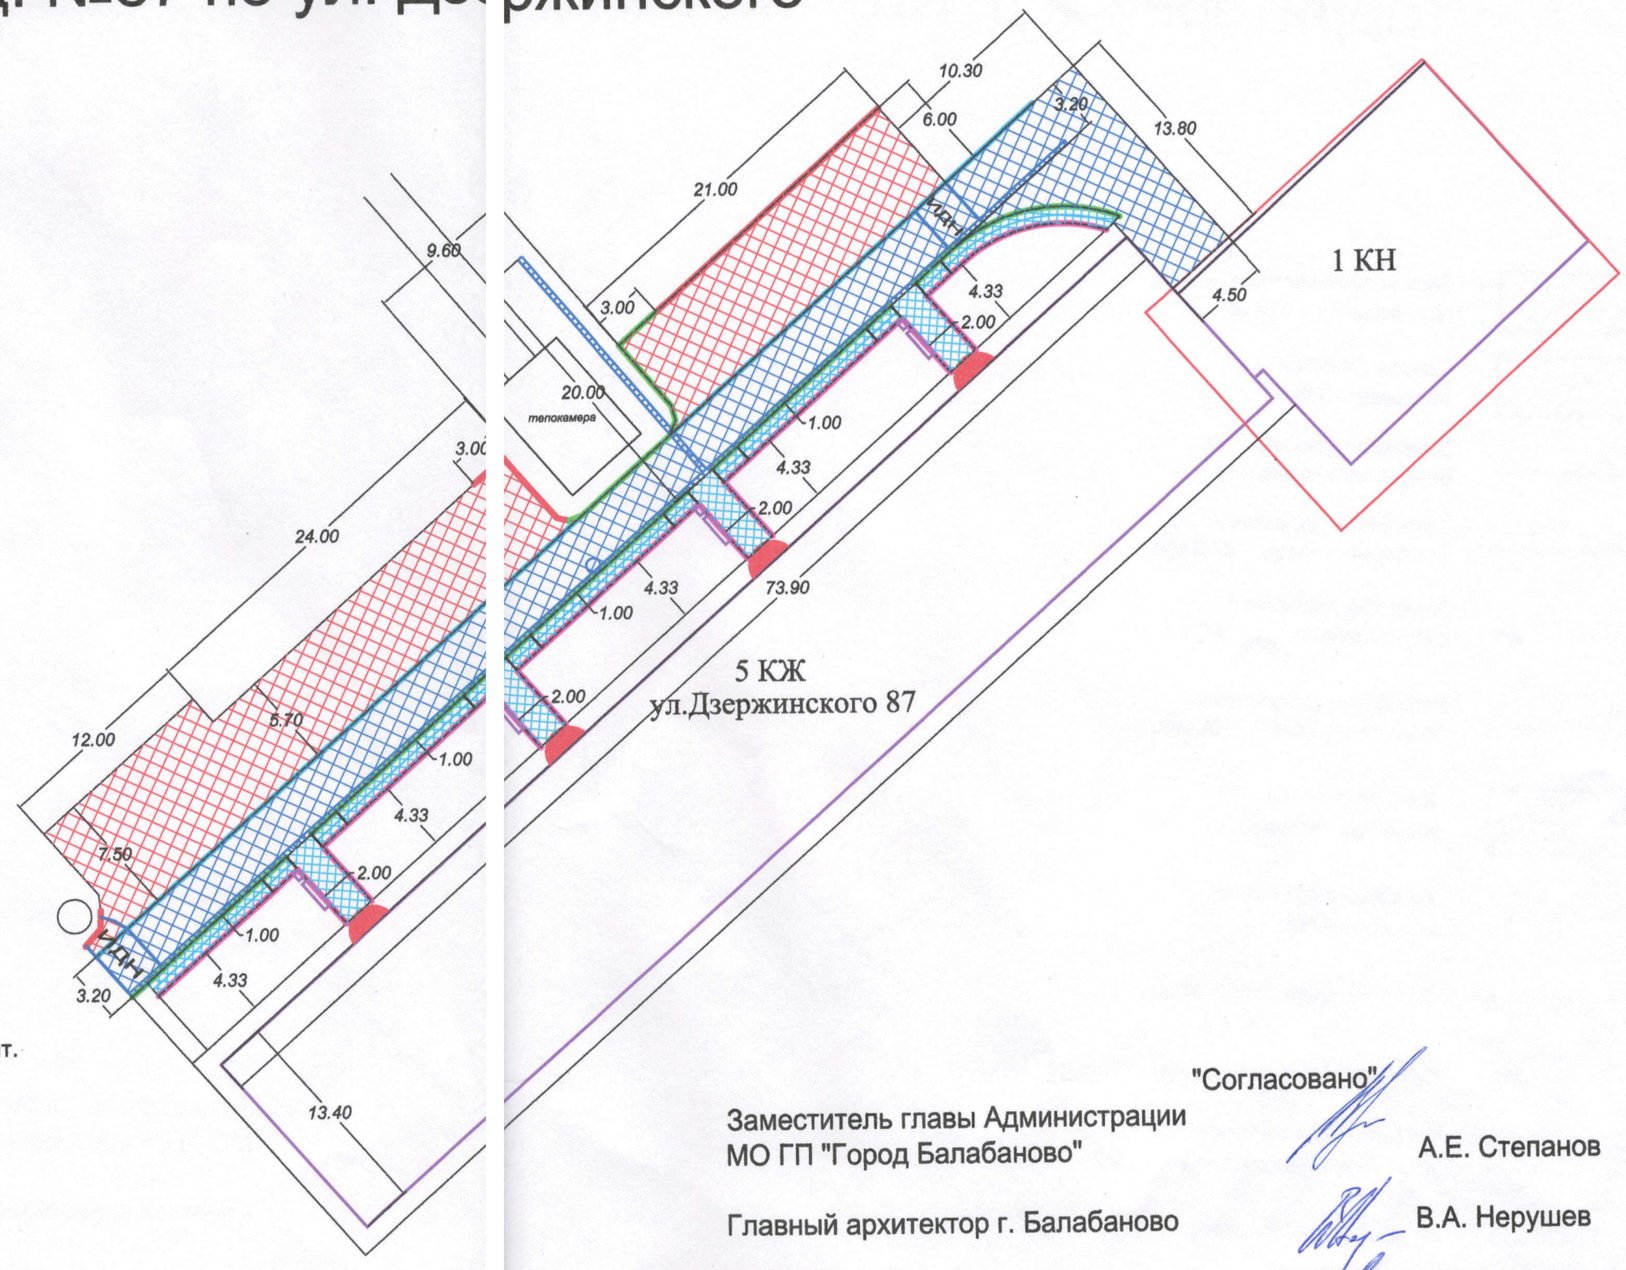

"Согласовано"

Заместитель главы Администрации МО ГП "Город Балабаново" — А.Е. Степанов

Главный архитектор г. Балабаново — В.А. Нерушев

Уполномоченное лицо — М.А. Шевченко