


Схема водоснабжения и водоотведения Городское Поселение «Город Балабаново»
Боровского района Калужской области.

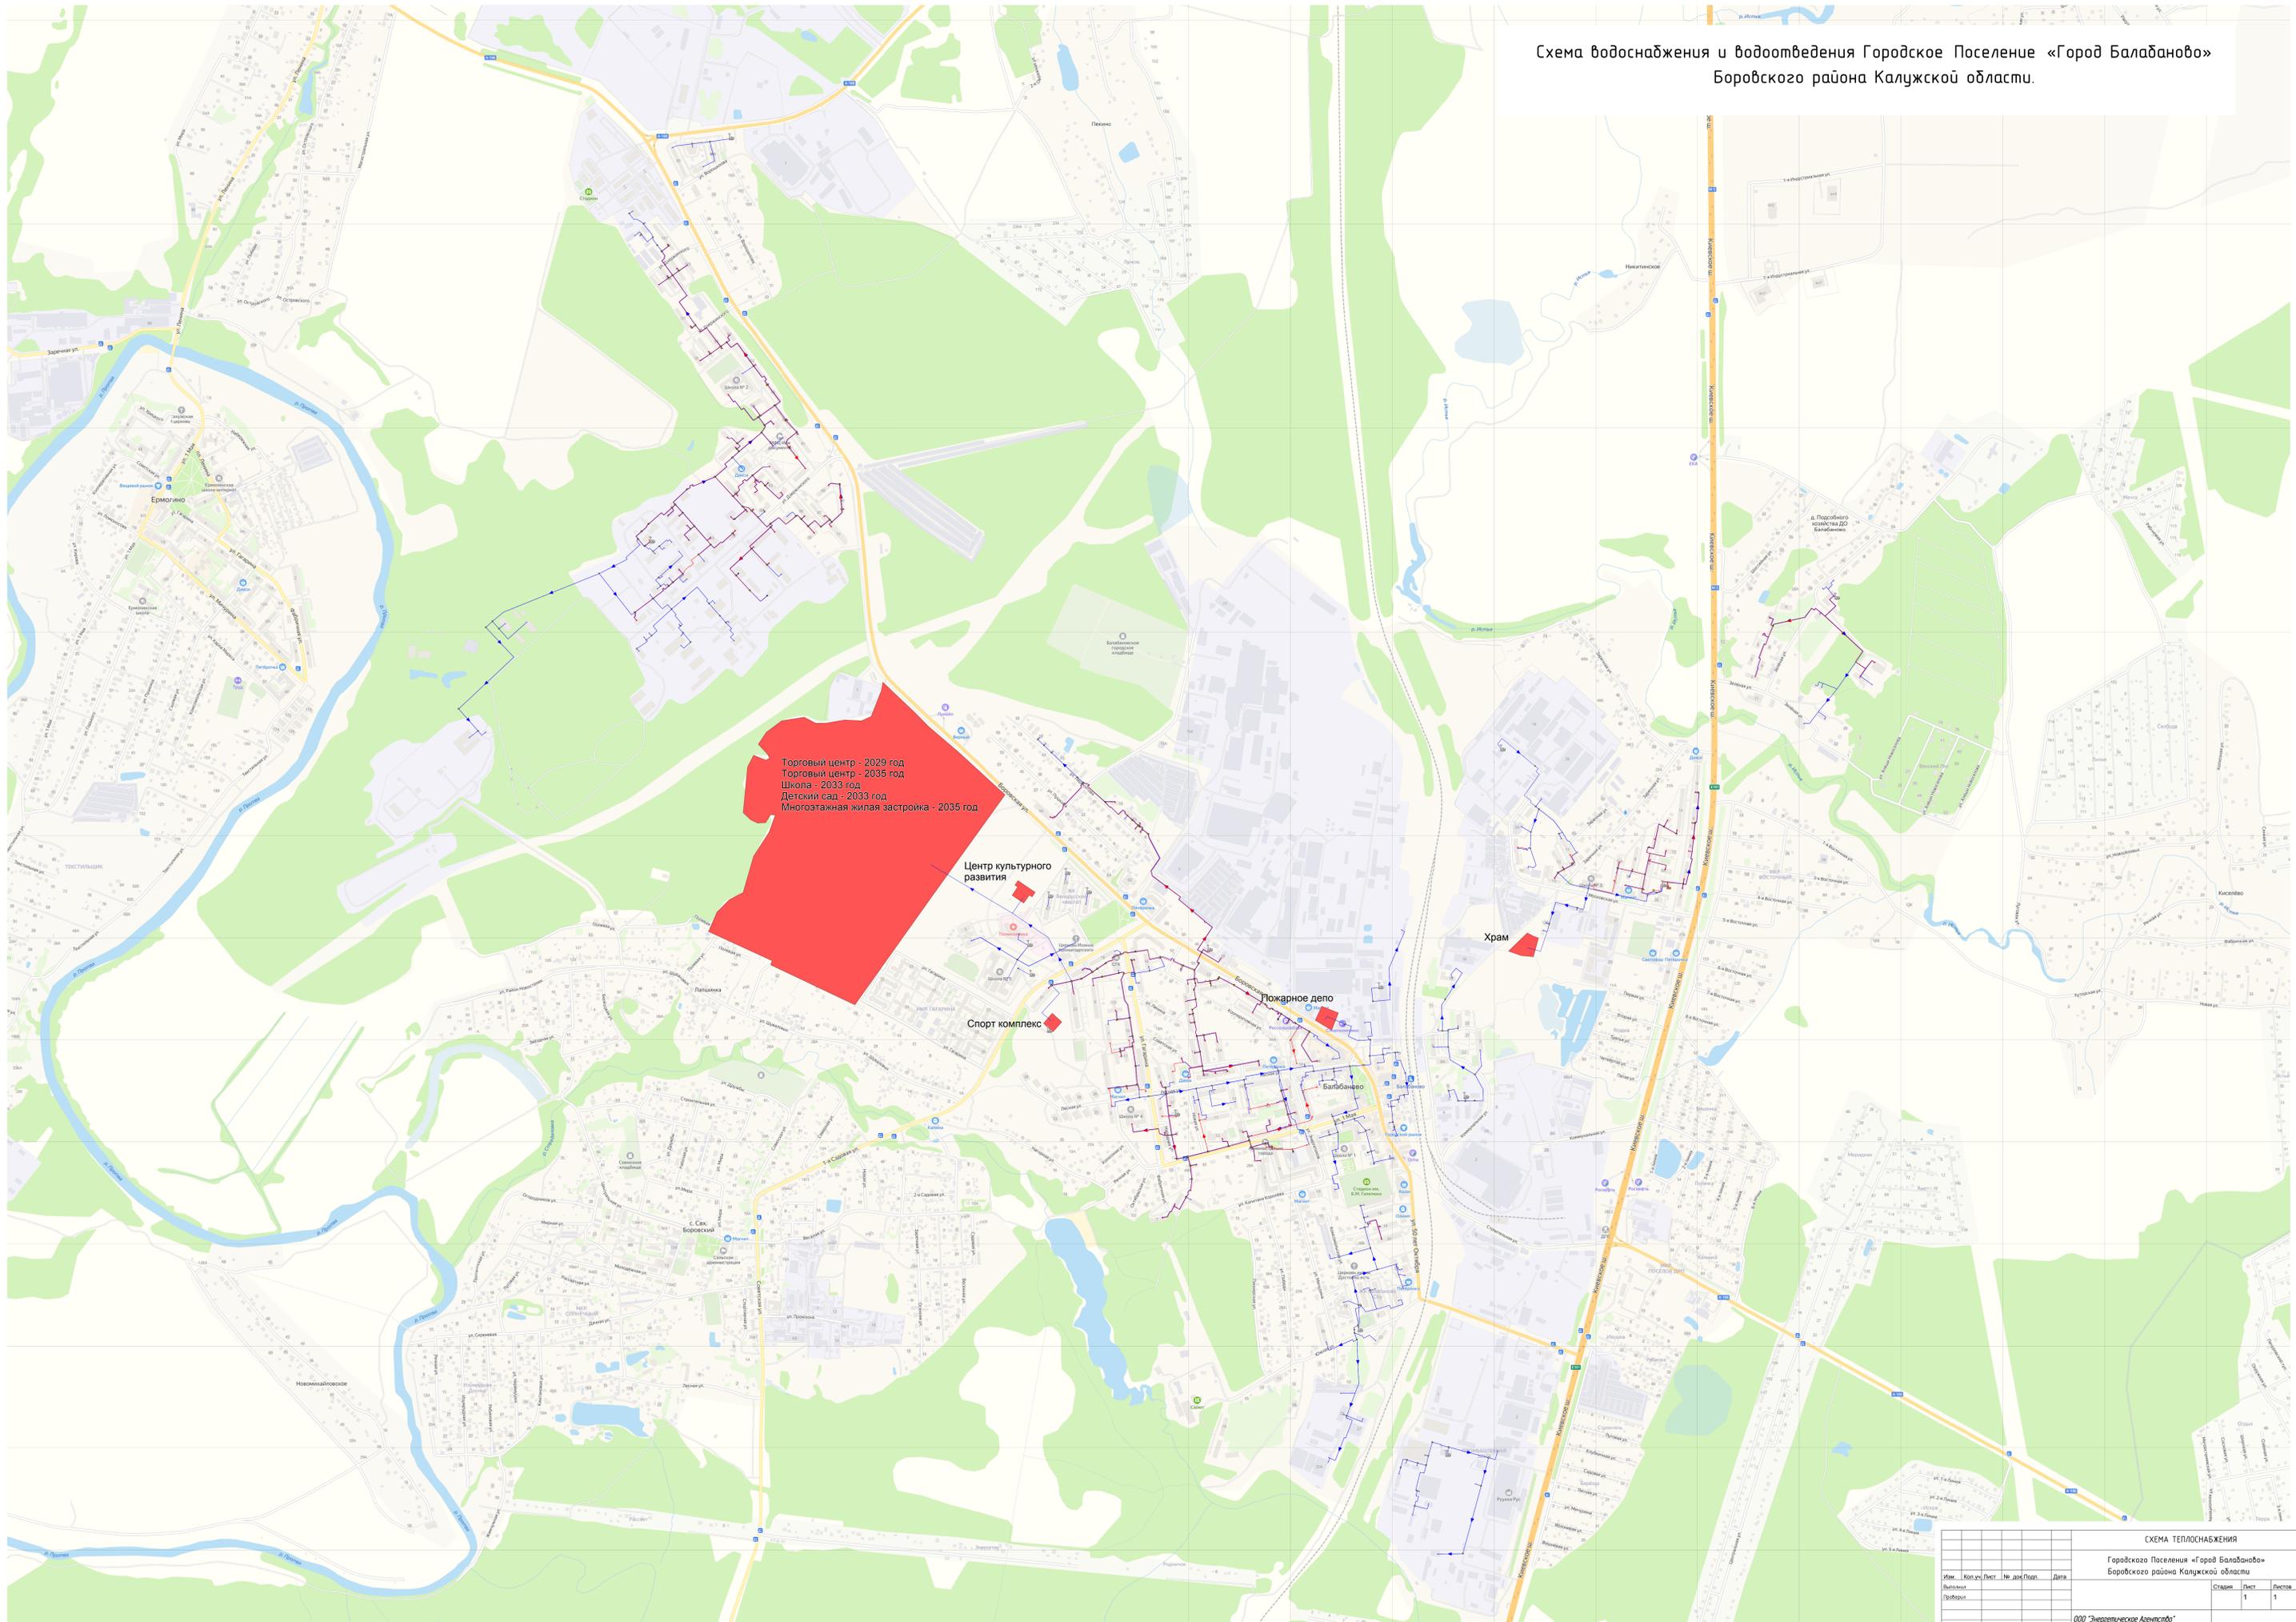

Имя				Дата			
Имя	Кол-во	Лист	№	Имя	Лист	№	Дата
Выполнил				Проверил			
Составил				Сметчик			
Проверил				Сметчик			

СХЕМА ТЕПЛОСНАБЖЕНИЯ		
Городского Поселения «Город Балабаново» Боровского района Калужской области		
Страница	Лист	Листов
1	1	1
ООО «Энергетическое Ассистентство»		