Схема благоустройства общественной территории за магазином Родной по ул. Гагарина
I ОЧЕРЕДЬ

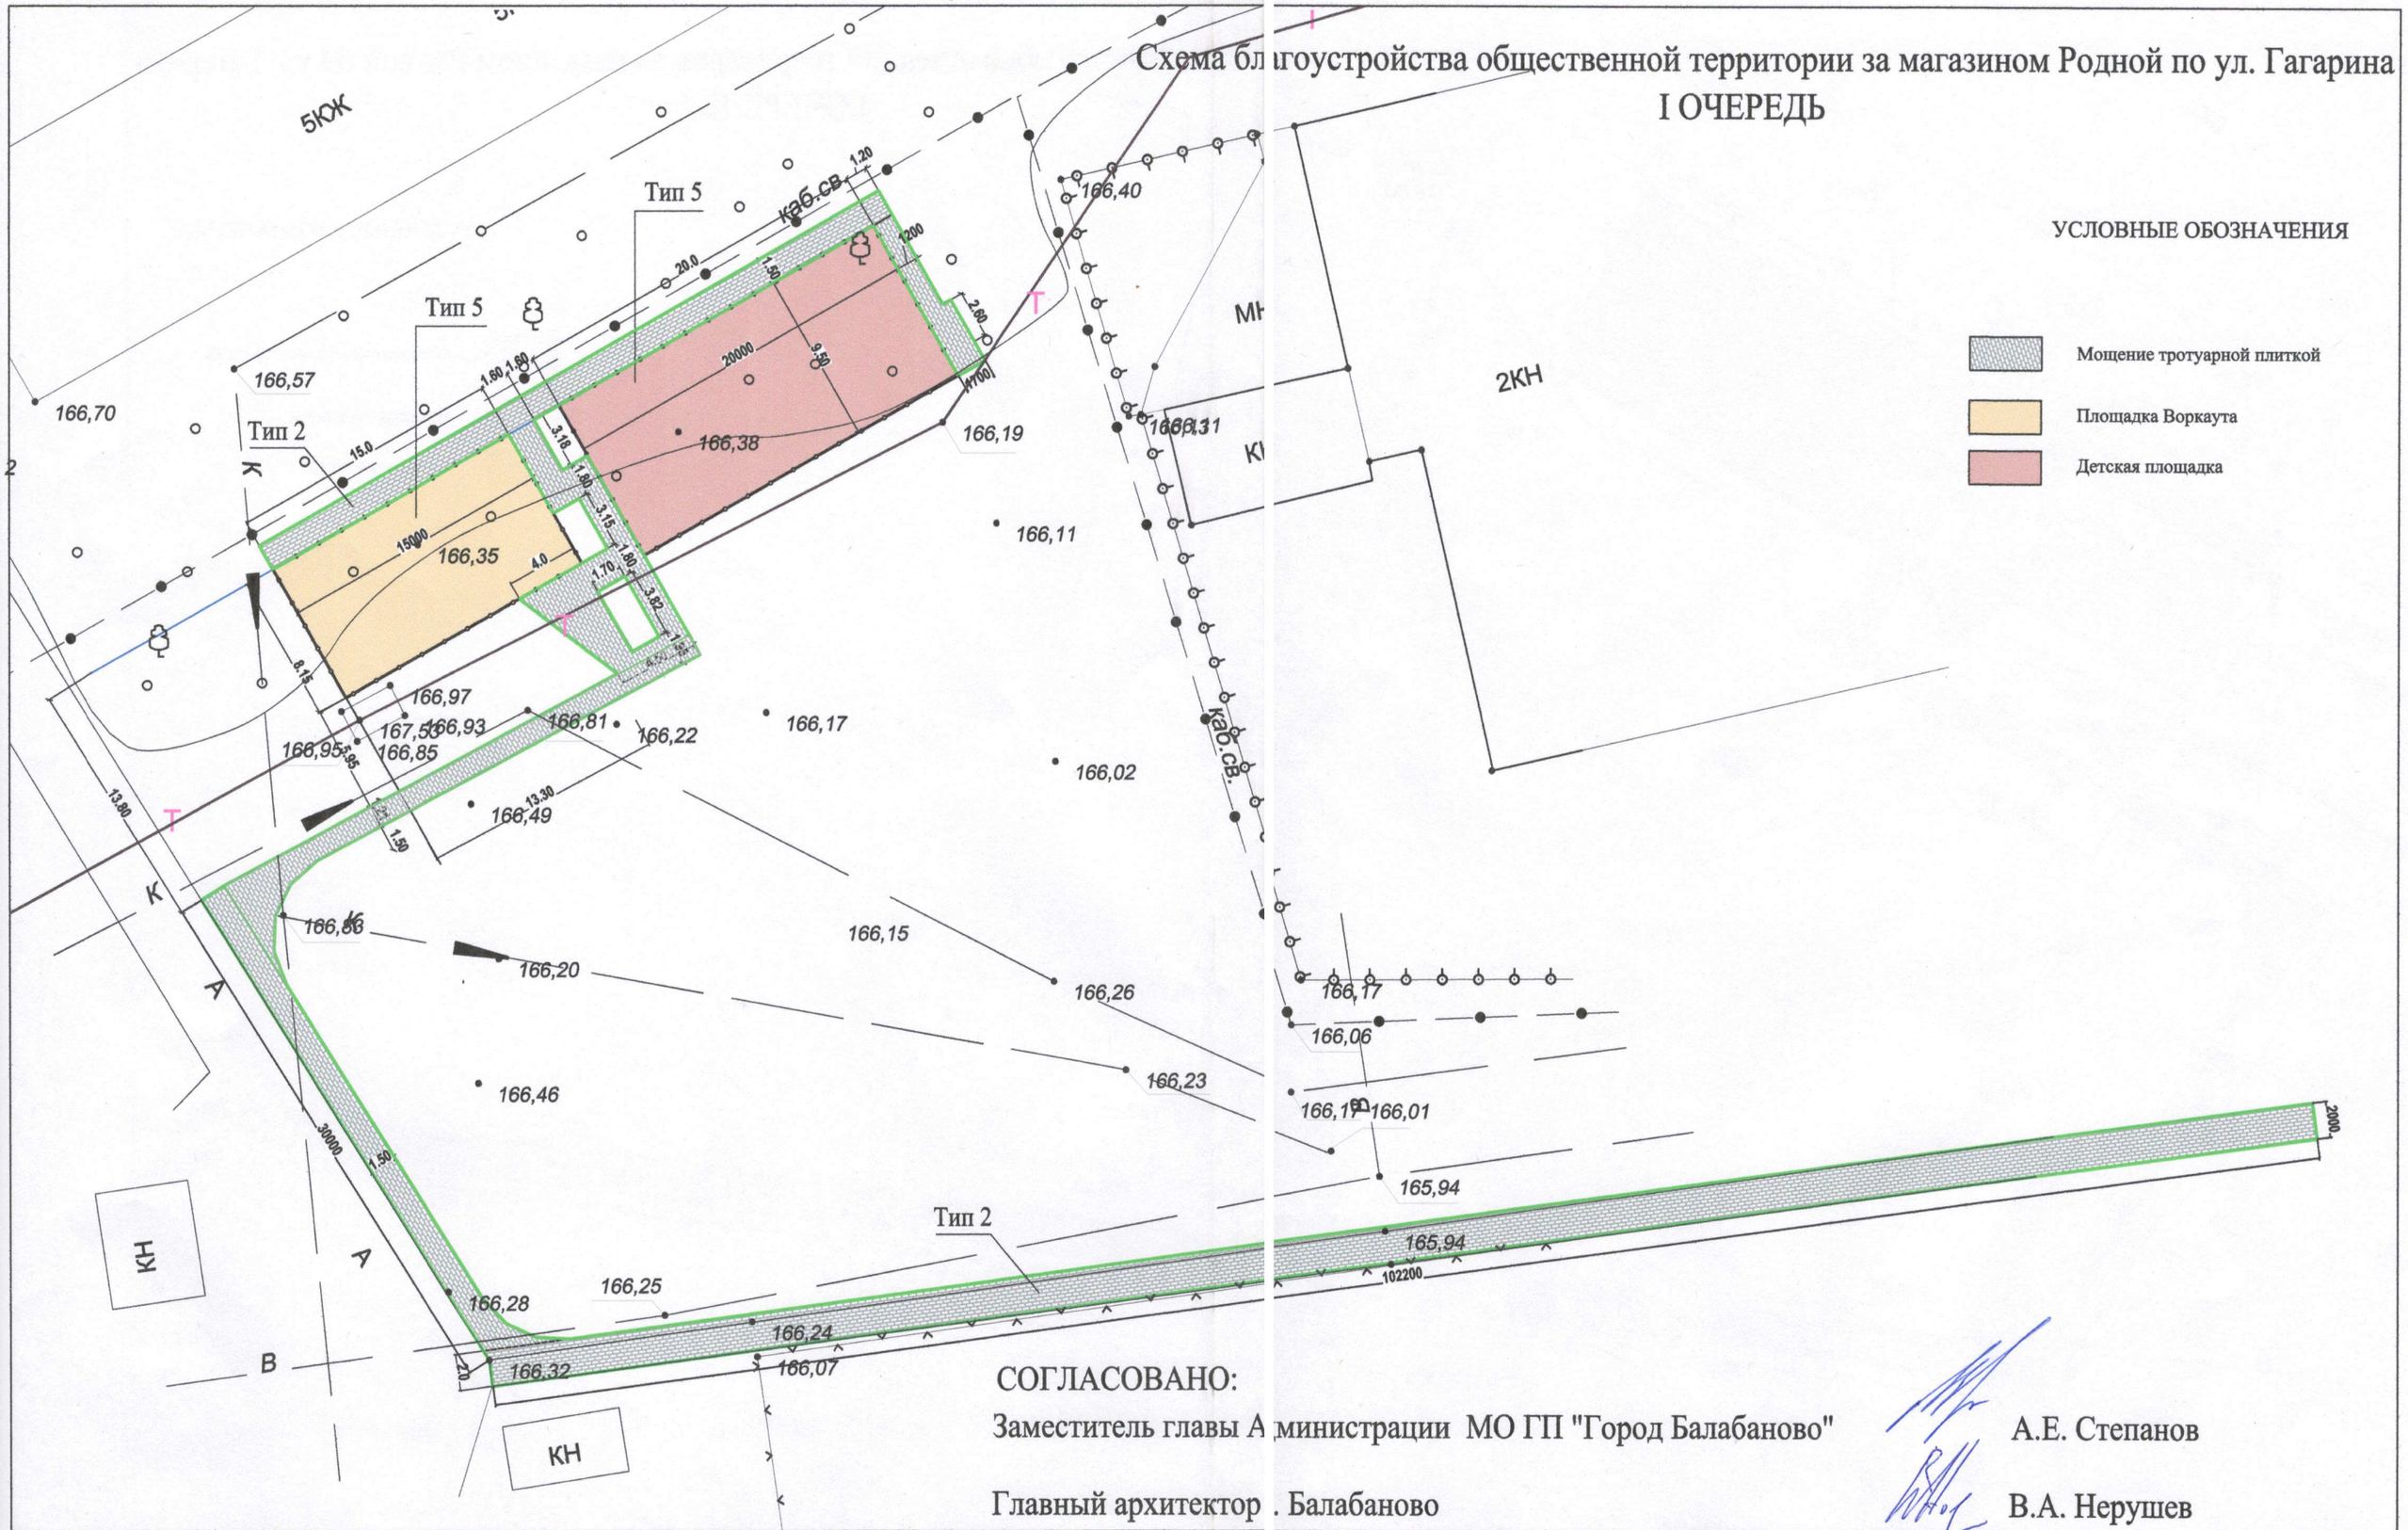

СОГЛАСОВАНО:

Заместитель главы Администрации МО ГП "Город Балабаново" А.Е. Степанов

Главный архитектор г. Балабаново В.А. Нерушев