


Ведомость координат поворотных точек
планируемого размещения линейного объекта

№ точки	Координаты		№ точки	Координаты	
	X	Y		X	Y
1	506433.91	1321874.13	60	505522.42	1324320.50
2	506365.28	1322078.39	61	505500.24	1324286.95
3	506023.77	1322439.93	62	505438.47	1324189.41
4	505649.59	1322748.09	63	505347.36	1324036.97
5	505643.56	1322753.05	64	505334.39	1324015.63
6	505587.38	1322799.31	65	505284.16	1323934.94
7	505579.11	1322805.48	66	505251.19	1323902.84
8	505562.37	1322817.93	67	505235.05	1323891.56
9	505560.21	1322818.75	68	505190.79	1323867.85
10	505560.44	1322819.37	69	505264.14	1323733.38
11	505529.56	1322842.36	70	505415.42	1323443.76
12	505459.62	1322894.44	71	505257.25	1323331.70
13	505377.57	1323021.87	72	505252.49	1323341.60
14	505268.65	1323261.32	73	505229.37	1323325.64
15	505256.00	1323308.87	74	505231.01	1323322.26
16	505258.44	1323309.95	75	505226.59	1323321.76
17	505262.56	1323320.66	76	505179.00	1323414.03
18	505261.65	1323322.55	77	505141.71	1323481.00
19	505428.33	1323440.65	78	505131.10	1323493.21
20	505272.96	1323738.10	79	504959.38	1323791.56
21	505204.40	1323863.79	80	504931.97	1323851.51
22	505240.30	1323883.02	81	504952.42	1323864.02
23	505257.59	1323895.11	82	504954.23	1323878.42
24	505292.01	1323928.62	83	504945.67	1323893.32
25	505342.91	1324010.39	84	504926.67	1323896.72
26	505358.90	1324036.78	85	504897.62	1323878.54
27	505446.98	1324184.17	86	504918.59	1323843.32
28	505505.07	1324275.88	87	504923.38	1323846.25
29	505528.24	1324311.03	88	504950.48	1323786.98
30	505533.65	1324319.34	89	505038.01	1323634.89
31	505510.75	1324346.34	90	505122.91	1323487.38
32	505511.16	1324346.69	91	505123.81	1323486.34
33	505509.71	1324348.40	92	505126.53	1323487.87
34	505516.24	1324354.06	93	505132.30	1323476.59
35	505554.96	1324387.55	94	505170.18	1323409.30
36	505571.01	1324400.69	95	505220.85	1323311.06
37	505499.02	1324502.58	96	505235.63	1323312.71
38	505473.85	1324528.49	97	505237.23	1323309.41
39	505467.26	1324538.98	98	505246.46	1323305.86
40	505466.14	1324538.28	99	505259.20	1323257.94
41	505450.72	1324565.32	100	505362.92	1323030.53
42	505421.80	1324611.37	101	505367.32	1323020.25
43	505327.53	1324761.51	102	505368.77	1323017.06
44	505301.58	1324762.38	103	505452.19	1322887.50
45	505297.60	1324769.52	104	505521.08	1322836.21
46	505287.85	1324773.45	105	505571.04	1322799.01
47	505273.80	1324765.75	106	505581.21	1322791.44
48	505272.45	1324755.84	107	505651.77	1322733.33
49	505277.88	1324745.88	108	505656.81	1322729.18
50	505286.91	1324741.62	109	506016.93	1322432.61
51	505307.01	1324752.62	110	506356.51	1322073.12
52	505321.88	1324751.69	111	506423.86	1321872.57
53	505412.98	1324606.62	1	506433.91	1321874.13
54	505439.56	1324564.28			
55	505442.80	1324563.32			
56	505469.64	1324518.55			
57	505491.30	1324496.17			
58	505558.76	1324400.63			
59	505500.58	1324348.40			

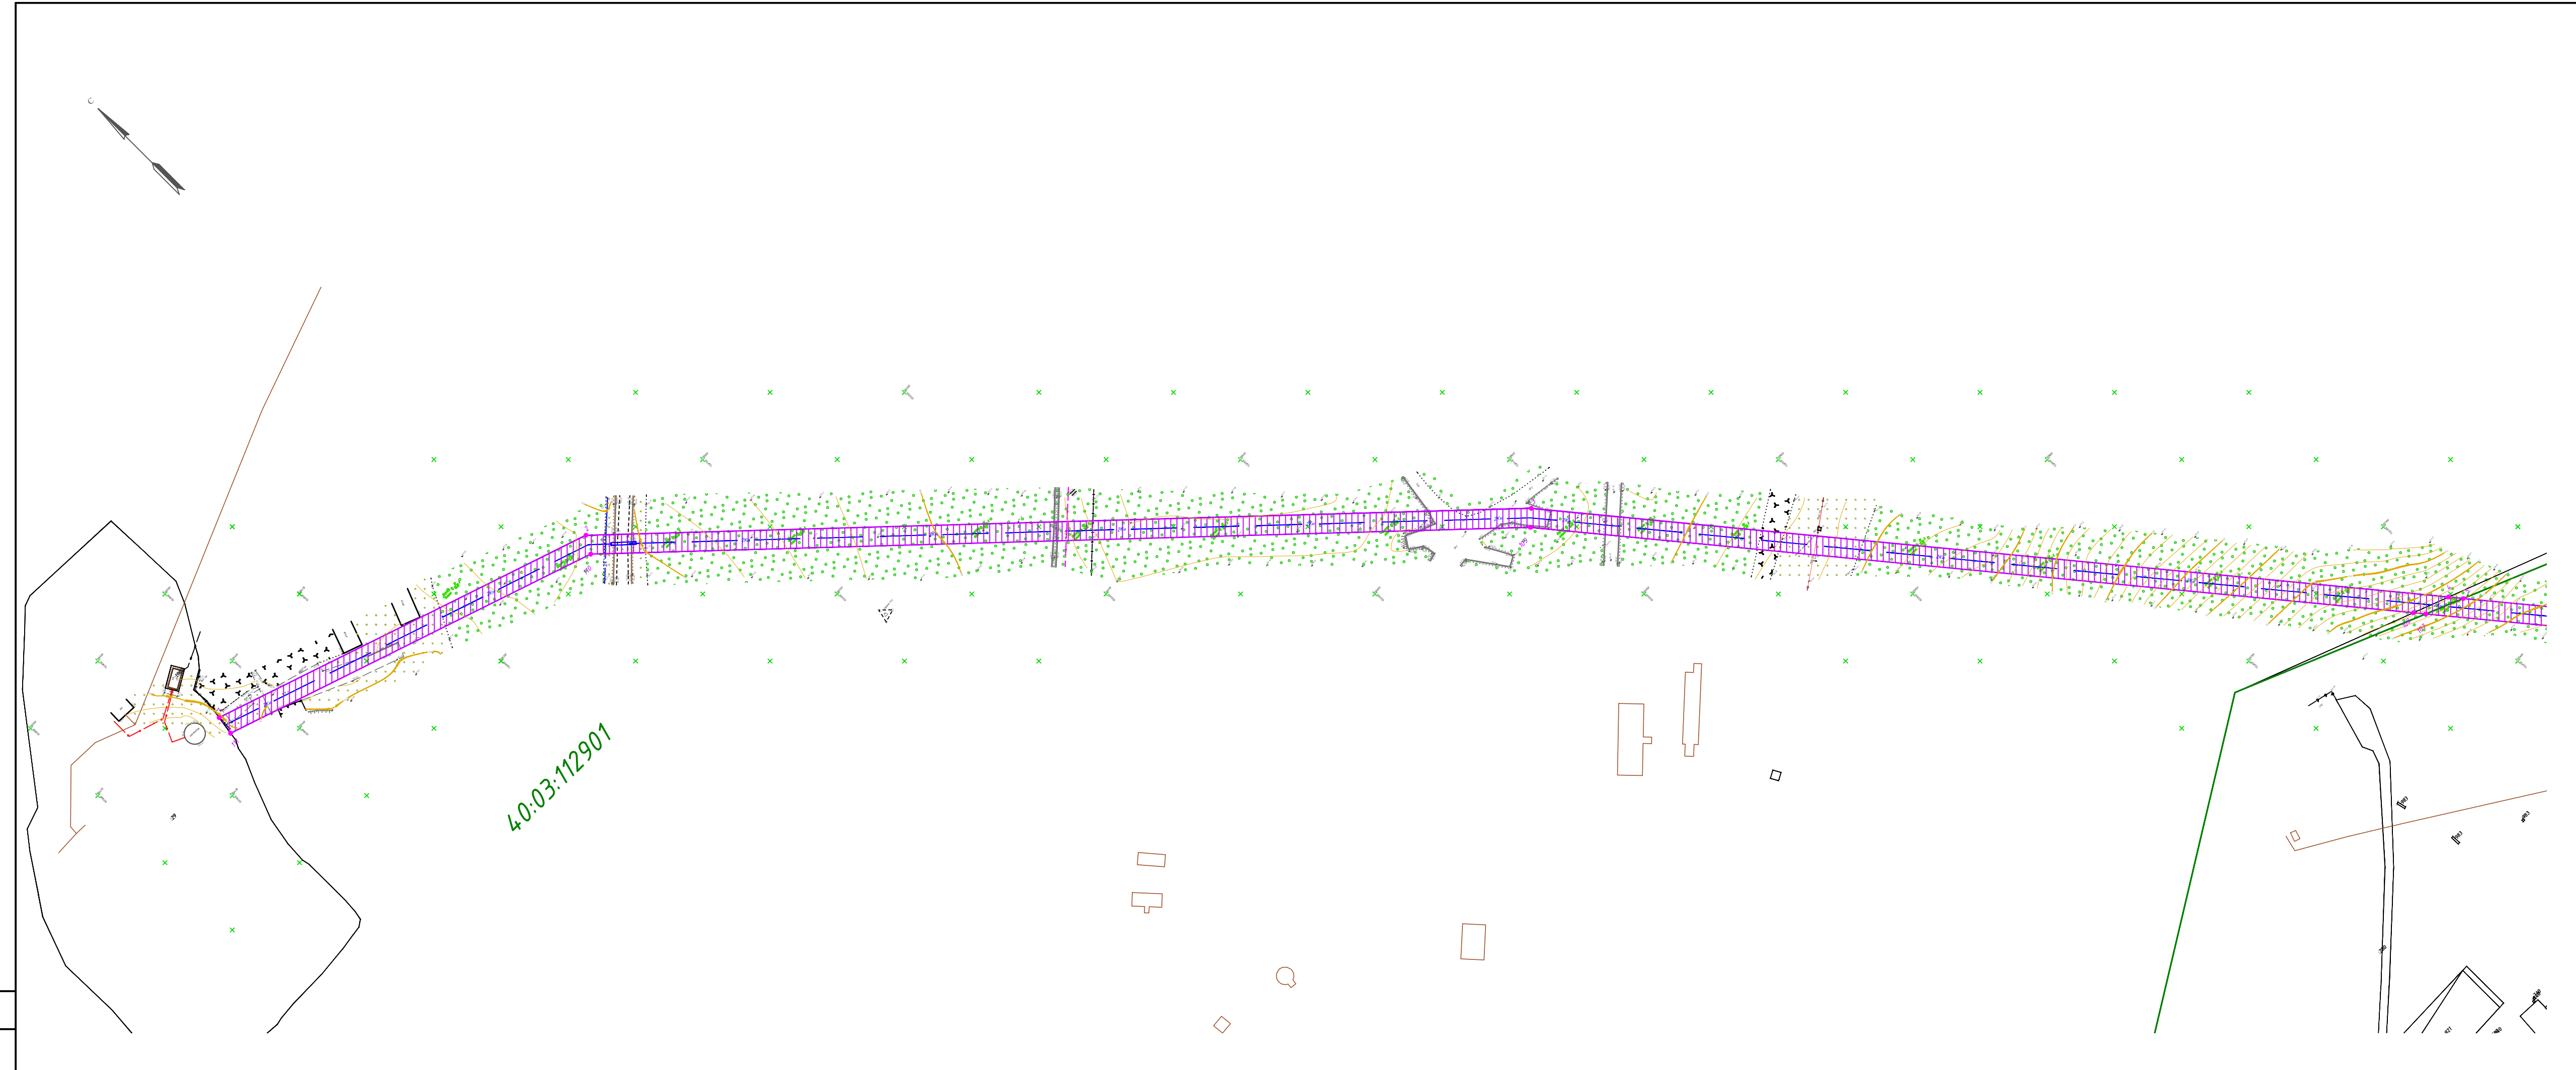

40-03/112901

Условные обозначения:


- зона планируемого размещения линейного объекта
- номер характерной точки зоны планируемого размещения линейного объекта
- ось проектируемого напорного коллектора
- проектируемая КНС
- границы зон с особыми условиями использования территорий, подлежащие установлению в связи с размещением линейных объектов
- газопровод
- кабель связи
- кабель высокого напряжения
- водопровод подземный
- канализация самотечная подземная
- границы земельных участков, сведения о которых содержатся в ЕГРН
- границы ОКС, сведения о которых содержатся в ЕГРН
- границы кадастрового квартала

Примечания:
 В зоне планируемого размещения линейного объекта памятники истории и культуры, особо охраняемые природные территории отсутствуют.
 1. Чертеж разработан на топографической съемке М 1:500
 2. Система координат МСК-40, система высот Балтийская.

В границах территории подготовки проекта планировки территории отсутствуют границы зон планируемого размещения линейных объектов, подлежащих переносу (переустройству) из зон планируемого размещения линейных объектов.

Спецификация
Взам. инв. №
Подпись и дата
Лист № подл.

20214.003-32-П/Т 142					
«Реконструкция канализационного коллектора от ул. Боровская до очистных сооружений по ул. Дзержинского»					
Изм.	Кол. уч.	Лист	№ док.	Подп.	Дата
Разраб	А.В.Зубова	05.2021			
Пров	С.И.Симутин	05.2021			
ГИП	А.В.Зубова	05.2021			
Н.контроль	С.И.Симутин	05.2021			
Проект планировки территории Основная(утверждаемая) часть				Стандия	Лист
Чертеж грани зон планируемого размещения линейного объекта М 1:2000				п	3
				Листов	4
				ООО "МФЦ" Брянскземпроект"	
Формат					

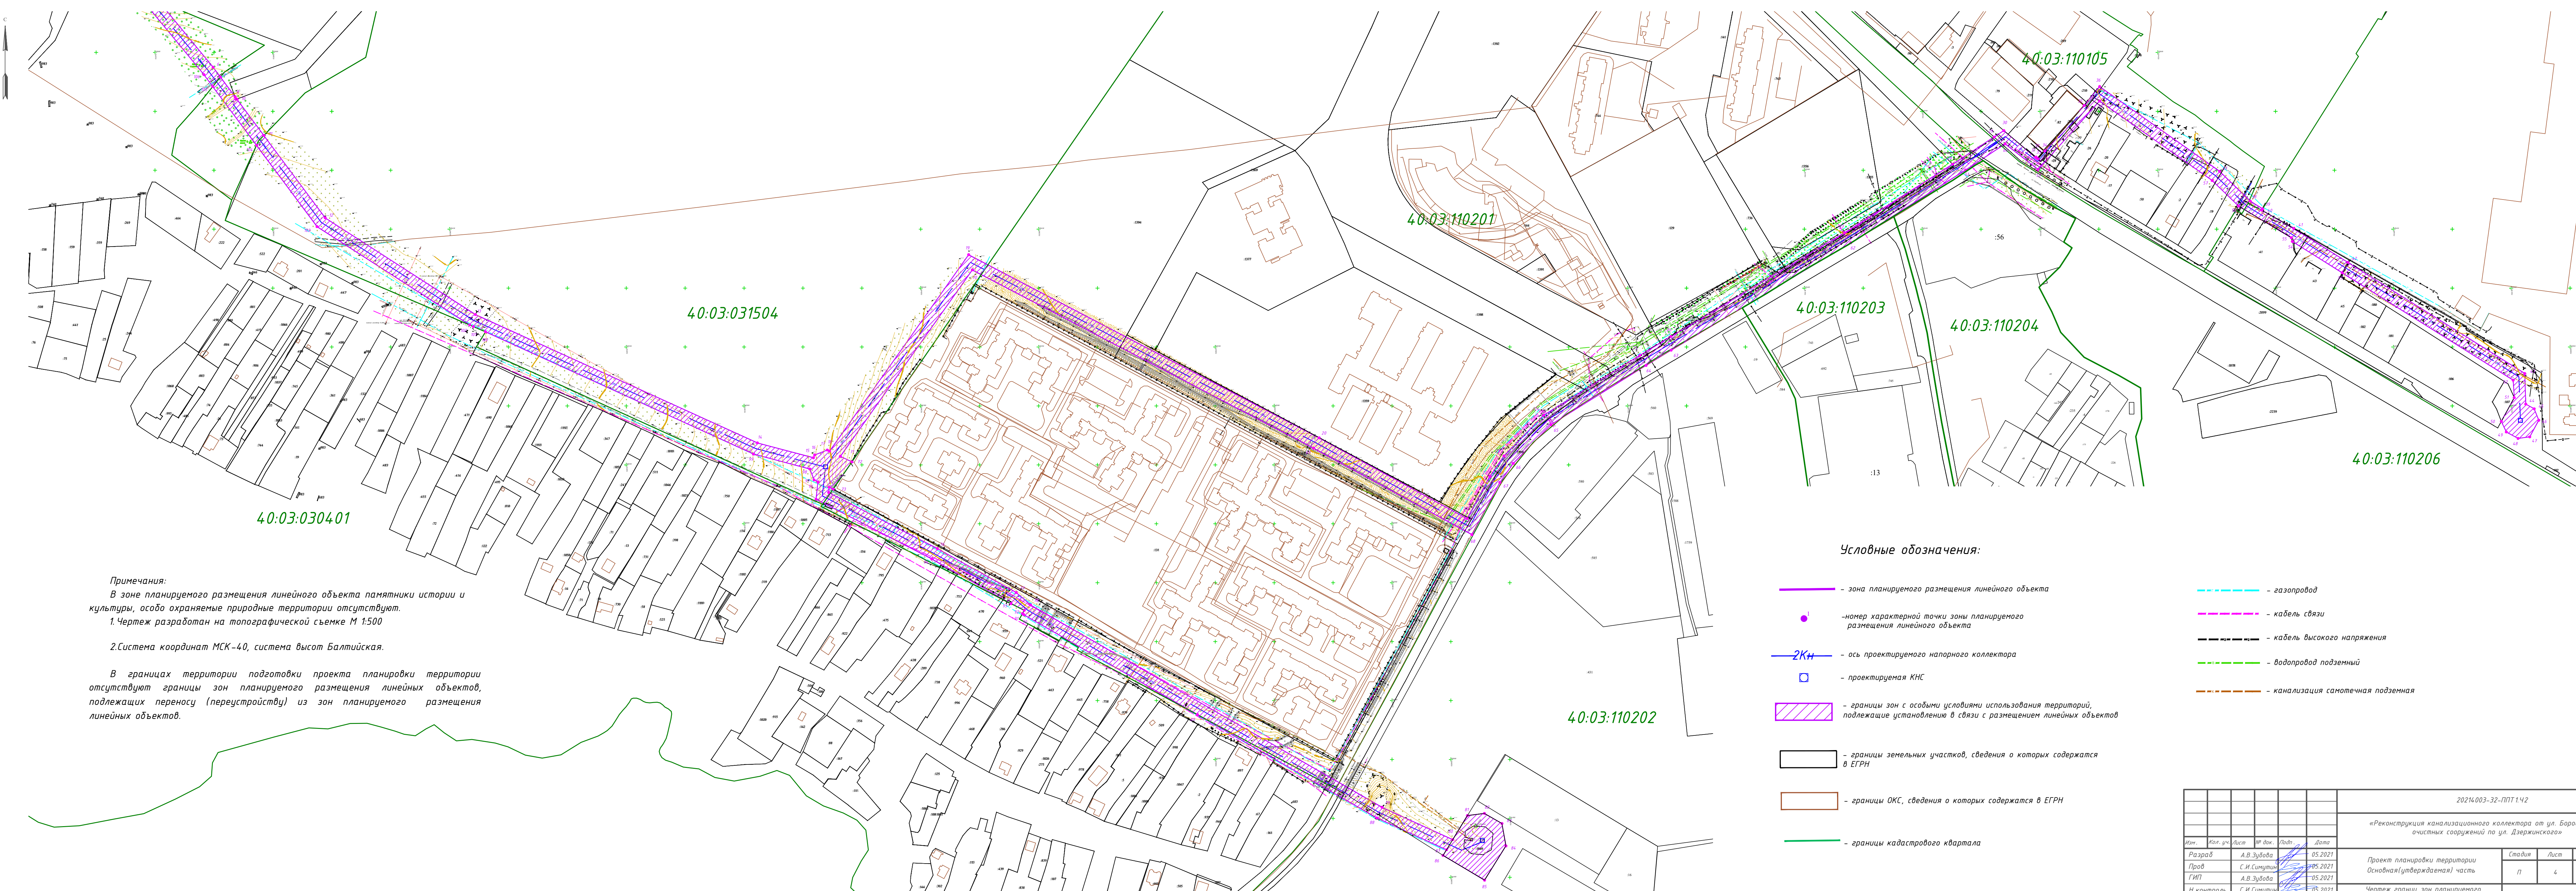

Примечания:
 В зоне планируемого размещения линейного объекта памятники истории и культуры, особо охраняемые природные территории отсутствуют.
 1. Чертеж разработан на топографической съемке М 1:500
 2. Система координат МСК-40, система высот Балтийская.

В границах территории подготовки проекта планировки территории отсутствуют границы зон планируемого размещения линейных объектов, подлежащих переносу (перустройству) из зон планируемого размещения линейных объектов.

Условные обозначения:

- зона планируемого размещения линейного объекта
- - номер характерной точки зоны планируемого размещения линейного объекта
- 2Кв — ось проектируемого напорного коллектора
- проектируемая КНС
- границы зон с особыми условиями использования территорий, подлежащие установлению в связи с размещением линейных объектов
- границы земельных участков, сведения о которых содержатся в ЕГРН
- границы ОКС, сведения о которых содержатся в ЕГРН
- границы кадастрового квартала
- - - газопровод
- - - кабель связи
- - - кабель высокого напряжения
- - - водопровод подземный
- - - канализация самотечная подземная

20214.003-32-ППТ 142					
«Реконструкция канализационного коллектора от ул. Боровская до очистных сооружений по ул. Дзержинского»					
Мен.	Кол. уч.	Лист	№ док.	Лист	Дата
Разраб	А.В.Зубова	4	05.2021	1	05.2021
Проб	С.И.Ситумин	4	05.2021	1	05.2021
ГИП	А.В.Зубова	4	05.2021	1	05.2021
Н. контроль	С.И.Ситумин	4	05.2021	1	05.2021
Проект планировки территории Основная (утверждаемая) часть				Стадия	Лист
Чертеж границ зон планируемого размещения линейного объекта М 1:2000				п	4
				000 "МФЦ" Брянскземпроект	

Сопровождение
 Вид, №, дата
 Вид, №, дата
 Вид, №, дата