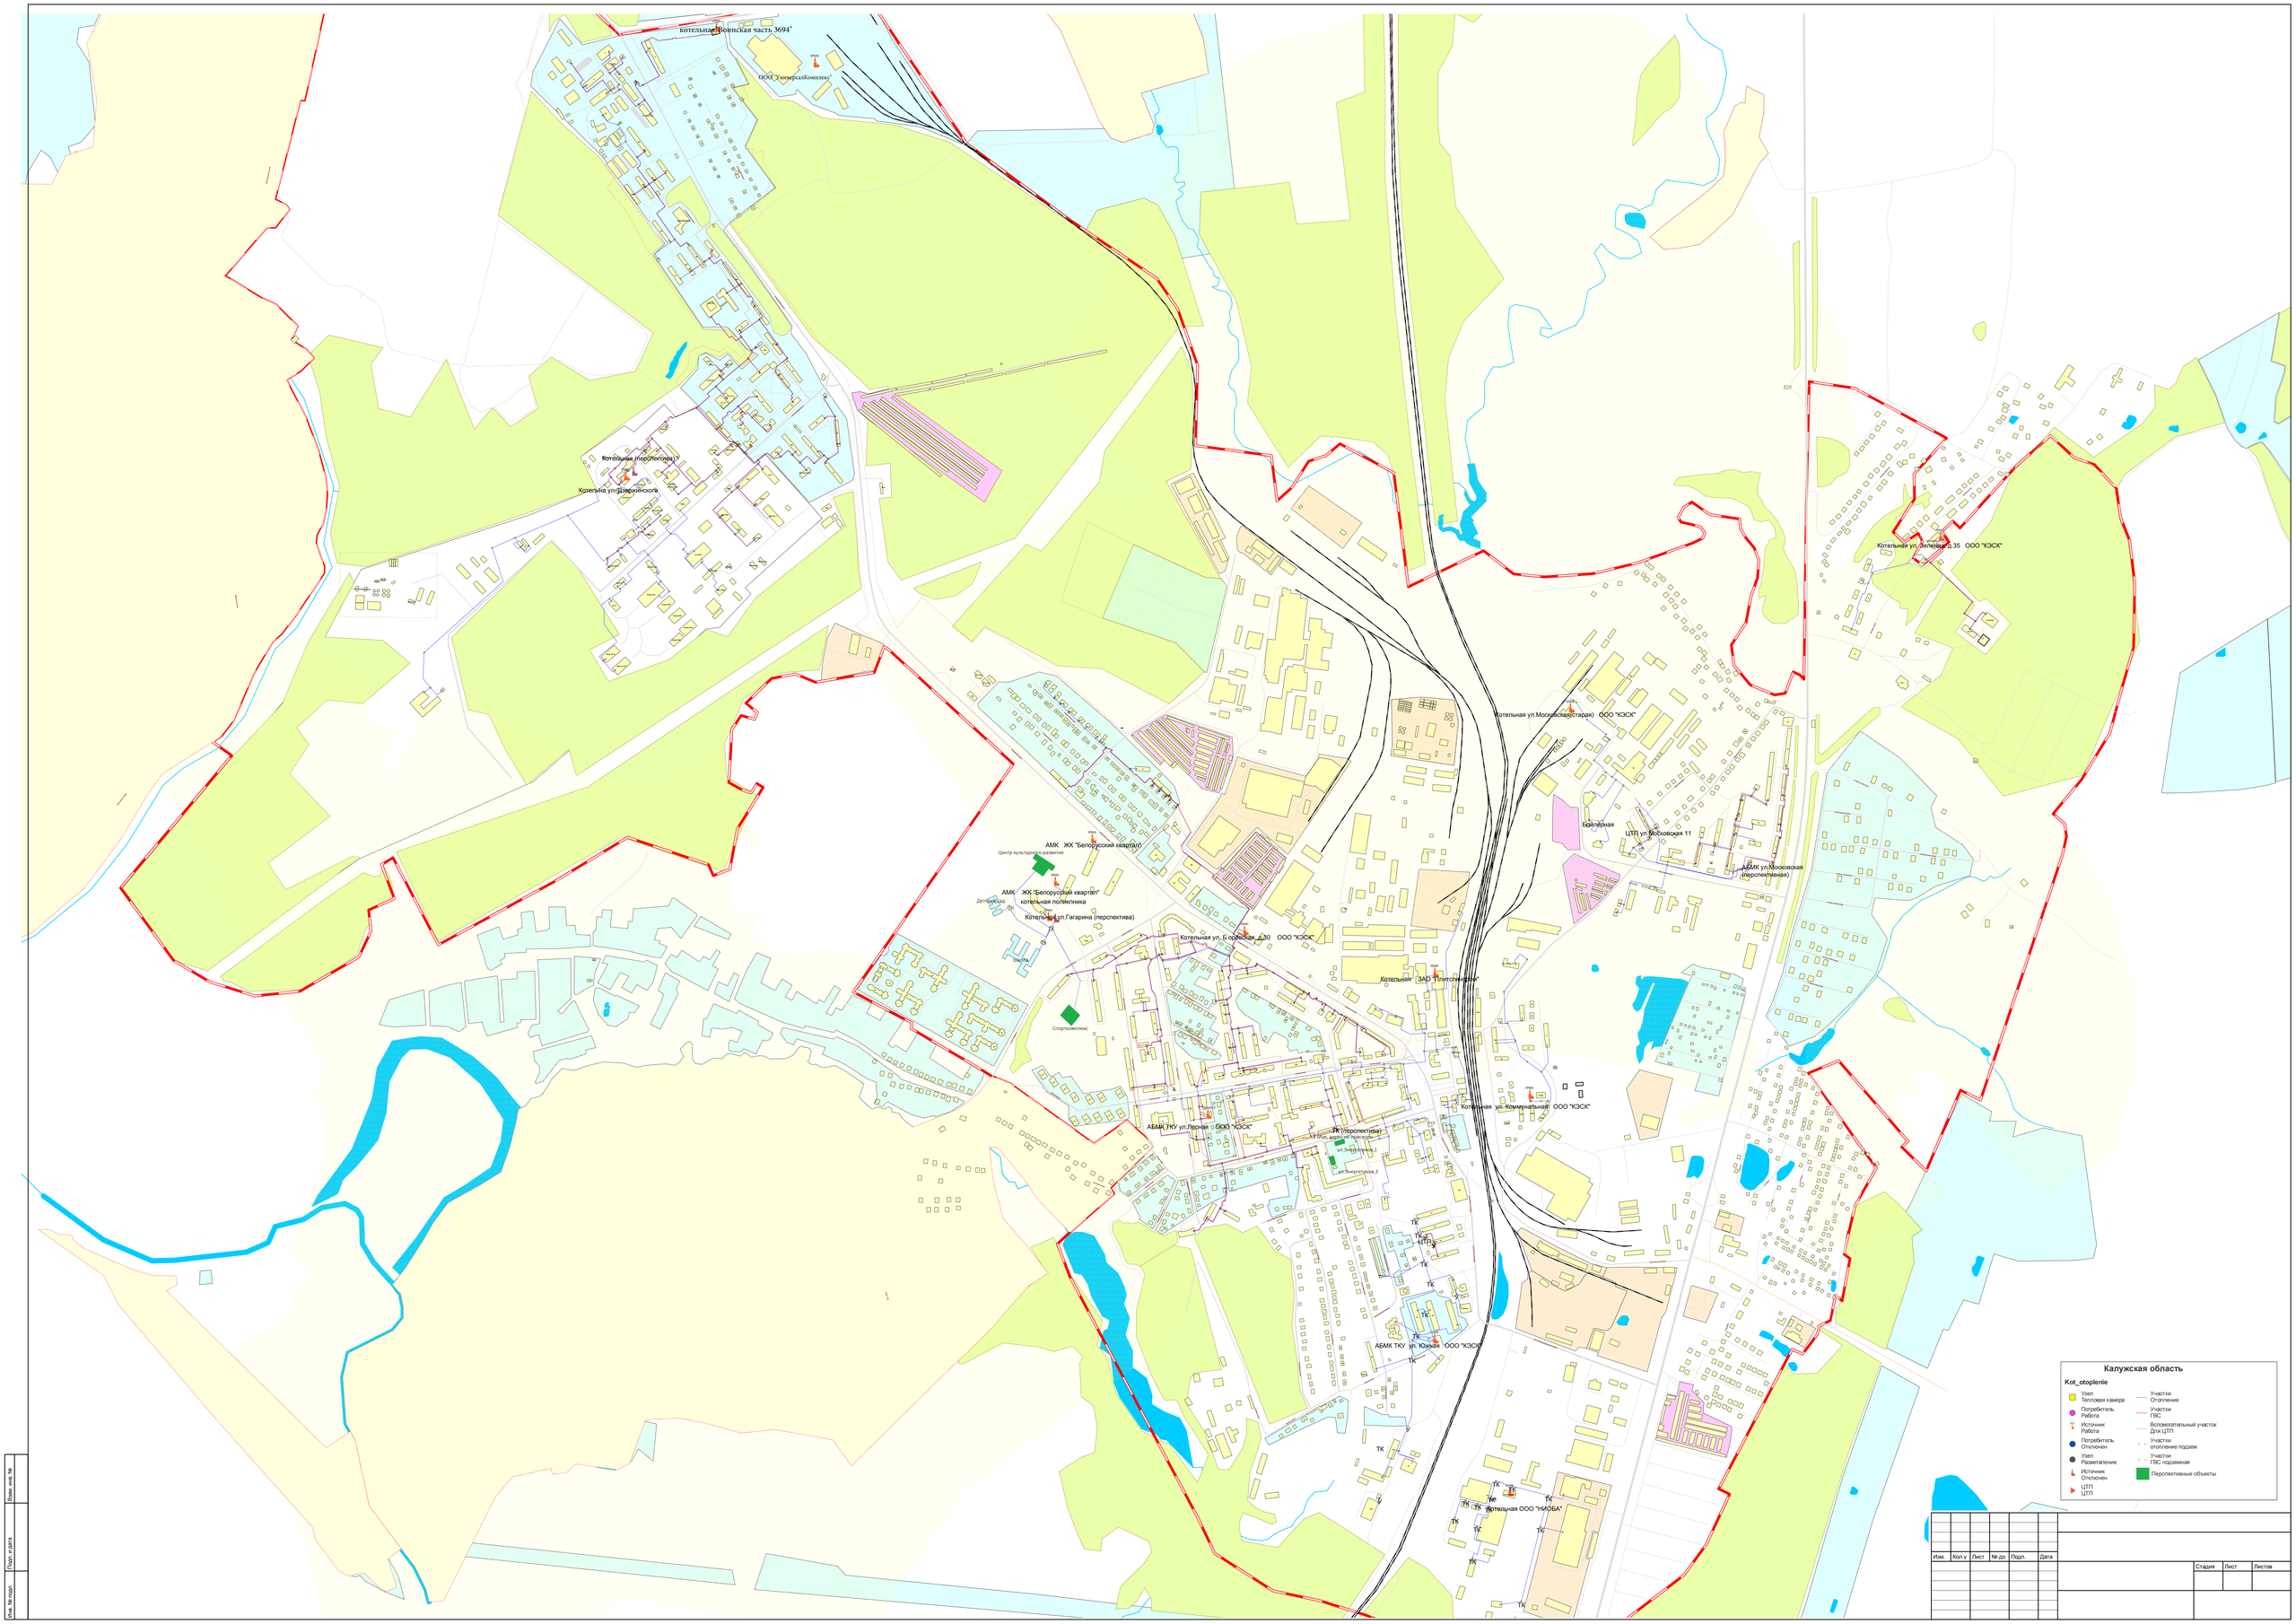

Изм.	Кол.уч	Лист	№ до	Подп.	Дата

Стадия	Лист	Листов

Инв. № подл. | Подп. и дата | Взам. инв. №